


NITRIANSKÁ, HLINÍK - VETVA B:
3-4, dn63, dl.49,0m

LEGENDA:


-  NN vzduch elektrina Zapadoslovenska distribucna
-  NN kabel elektrina Zapadoslovenska distribucna
-  VN kabel elektrina Zapadoslovenska distribucna
-  VN kabel vzduch elektrina Zapadoslovenska distribucna
-  vodovod
-  kanalizacia
-  kabel Slovak Telekom
-  kabel Orange
-  BUDOVA
-  VSTUP
-  JESTVUJÚCI STL1 PLYNOVOD
-  JESTVUJÚCI STL2 PLYNOVOD
-  JESTVUJÚCI NTL PLYNOVOD
-  STL1 PLYNOVOD NAVRHNUTÝ NA VYRADENIE
-  NTL PLYNOVOD NAVRHNUTÝ NA VYRADENIE
-  NTL PRÍPOJKA NA ZRUŠENIE
-  STL1 PRÍPOJKA NA ZRUŠENIE
-  JESTVUJÚCA STL1 PRÍPOJKA
-  JESTVUJÚCA STL2 PRÍPOJKA
-  JESTVUJÚCA NTL PRÍPOJKA
-  REKONŠTRUOVANÝ PLYNOVOD
-  VŤAHOVANIE
-  OCHRANNÁ RÚRA
-  CHRÁNIČKA
-  BEZVÝKOPOVÁ TECHNOLÓGIA - RIADENÝ MIKROTUNEL
-  BEZVÝKOPOVÁ TECHNOLÓGIA - NERIADENÝ MIKROTUNEL
-  REKONŠTRUOVANÁ PLYNOVODNÁ PRÍPOJKA - NOVÁ DRZ
-  REKONŠTRUOVANÁ PLYNOVODNÁ PRÍPOJKA - PŮVODNÁ DRZ
-  REKONŠTRUOVANÁ PLYNOVODNÁ PRÍPOJKA - NOVÁ DRZ PRE 2 MERADLÁ
-  BOD
-  JAMY - PLYNOVODY, PRÍPOJKY, OPZ, SONDY, PREPOJE/ODPOJE
-  PROJEKT Rekonštrukcia plynovodov Šafa, Veča, Hliník - 1. FÁZA
-  ZRUŠENÝ PLYNOVOD
-  ZRUŠENÁ PLYNOVODNÁ PRÍPOJKA


3 DETAIL BOD 3

4 PREPOJ STL2 PRIAMY
dn63/dn63

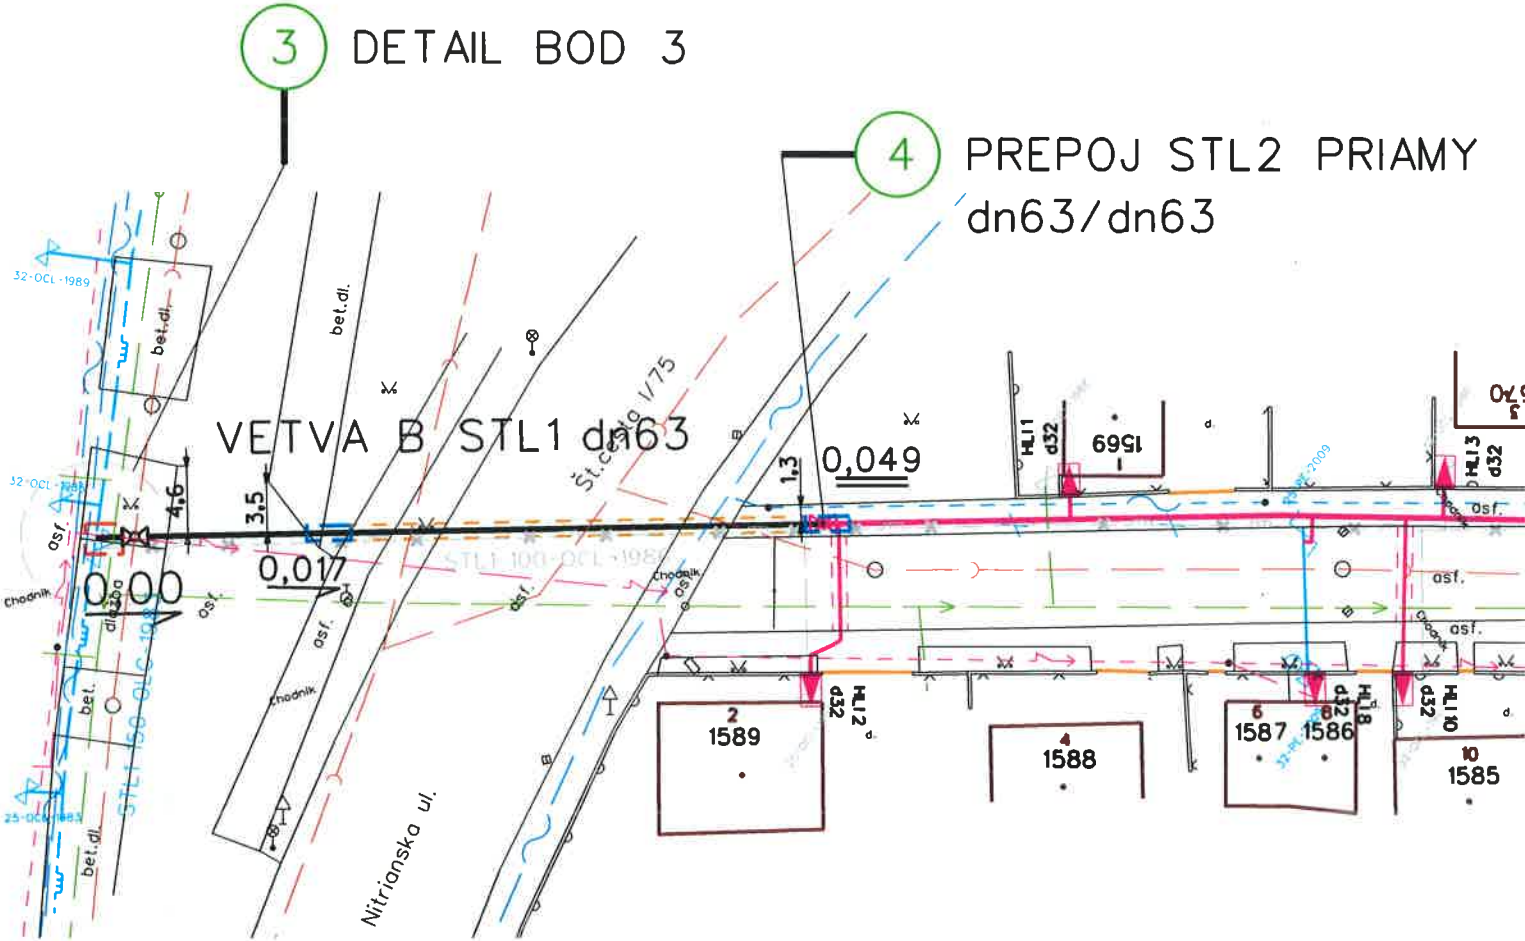

BOD 3

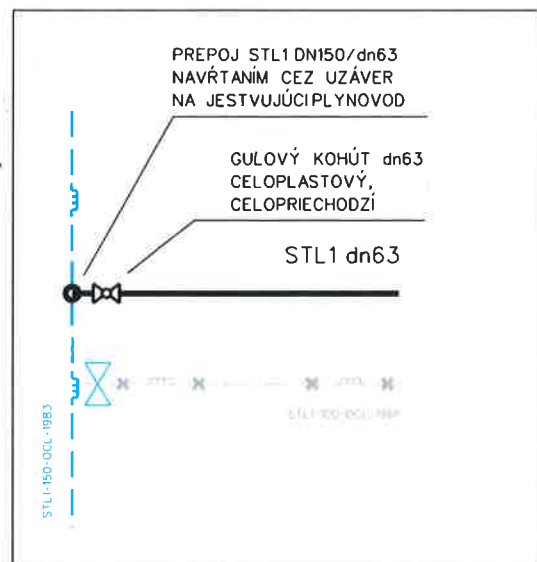

projektant	Ing. arch. ADAM JURGA	Oddelenie projekcie-západ Plátennícka 2 821 09 Bratislava	 821 09 Bratislava, Plátennícka 2	
zodp. projektant	ING. ANNA VALOVÁ			
vedúci útvaru investícií	ING. DAVID MEZEI			
investor:	SPP-distribúcia, a.s., Plátennícka 2, 821 09 Bratislava			
stavbo:	Rekonštrukcia plynovodov Šafa, Veča, Hliník, ul. Kráľovská, Nitrianska		č.zákožky	SD/20502-RE-INTV
objekt:			dátum	10/2023
SO-01-STL plynovody; SO-02 STL pripojovacie plynovody; SO-03 OPZ; SO-04 prepoje	stupeň/rev.	DRS/R 0		
názov výkresu:	Situácia č. 2 Nitrianska, Hliník		formát	2 x A4
			mierka	1 : 500
			č.výkresu:	E3
Všetky práva na túto technickú dokumentáciu patria výhradne spoločnosti SPP-distribúcia, a.s. Táto technická dokumentácia nesmie byť kopírovaná, rozmnožovaná alebo iným spôsobom poskytovaná tretím osobám bez výslovného súhlasu vlastníka.				