


KRÁLOVSKÁ - VETVA A:
1-2


PR KRÁLOVSKÁ 8
HUP NA HRANICU
POZEMKU

BOD 1

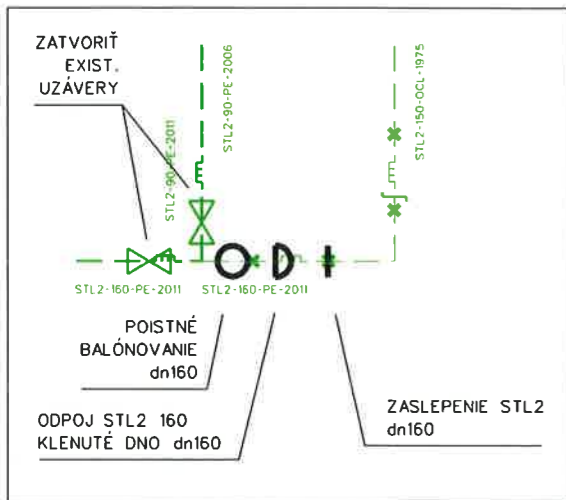

1 DETAIL BOD 1


2

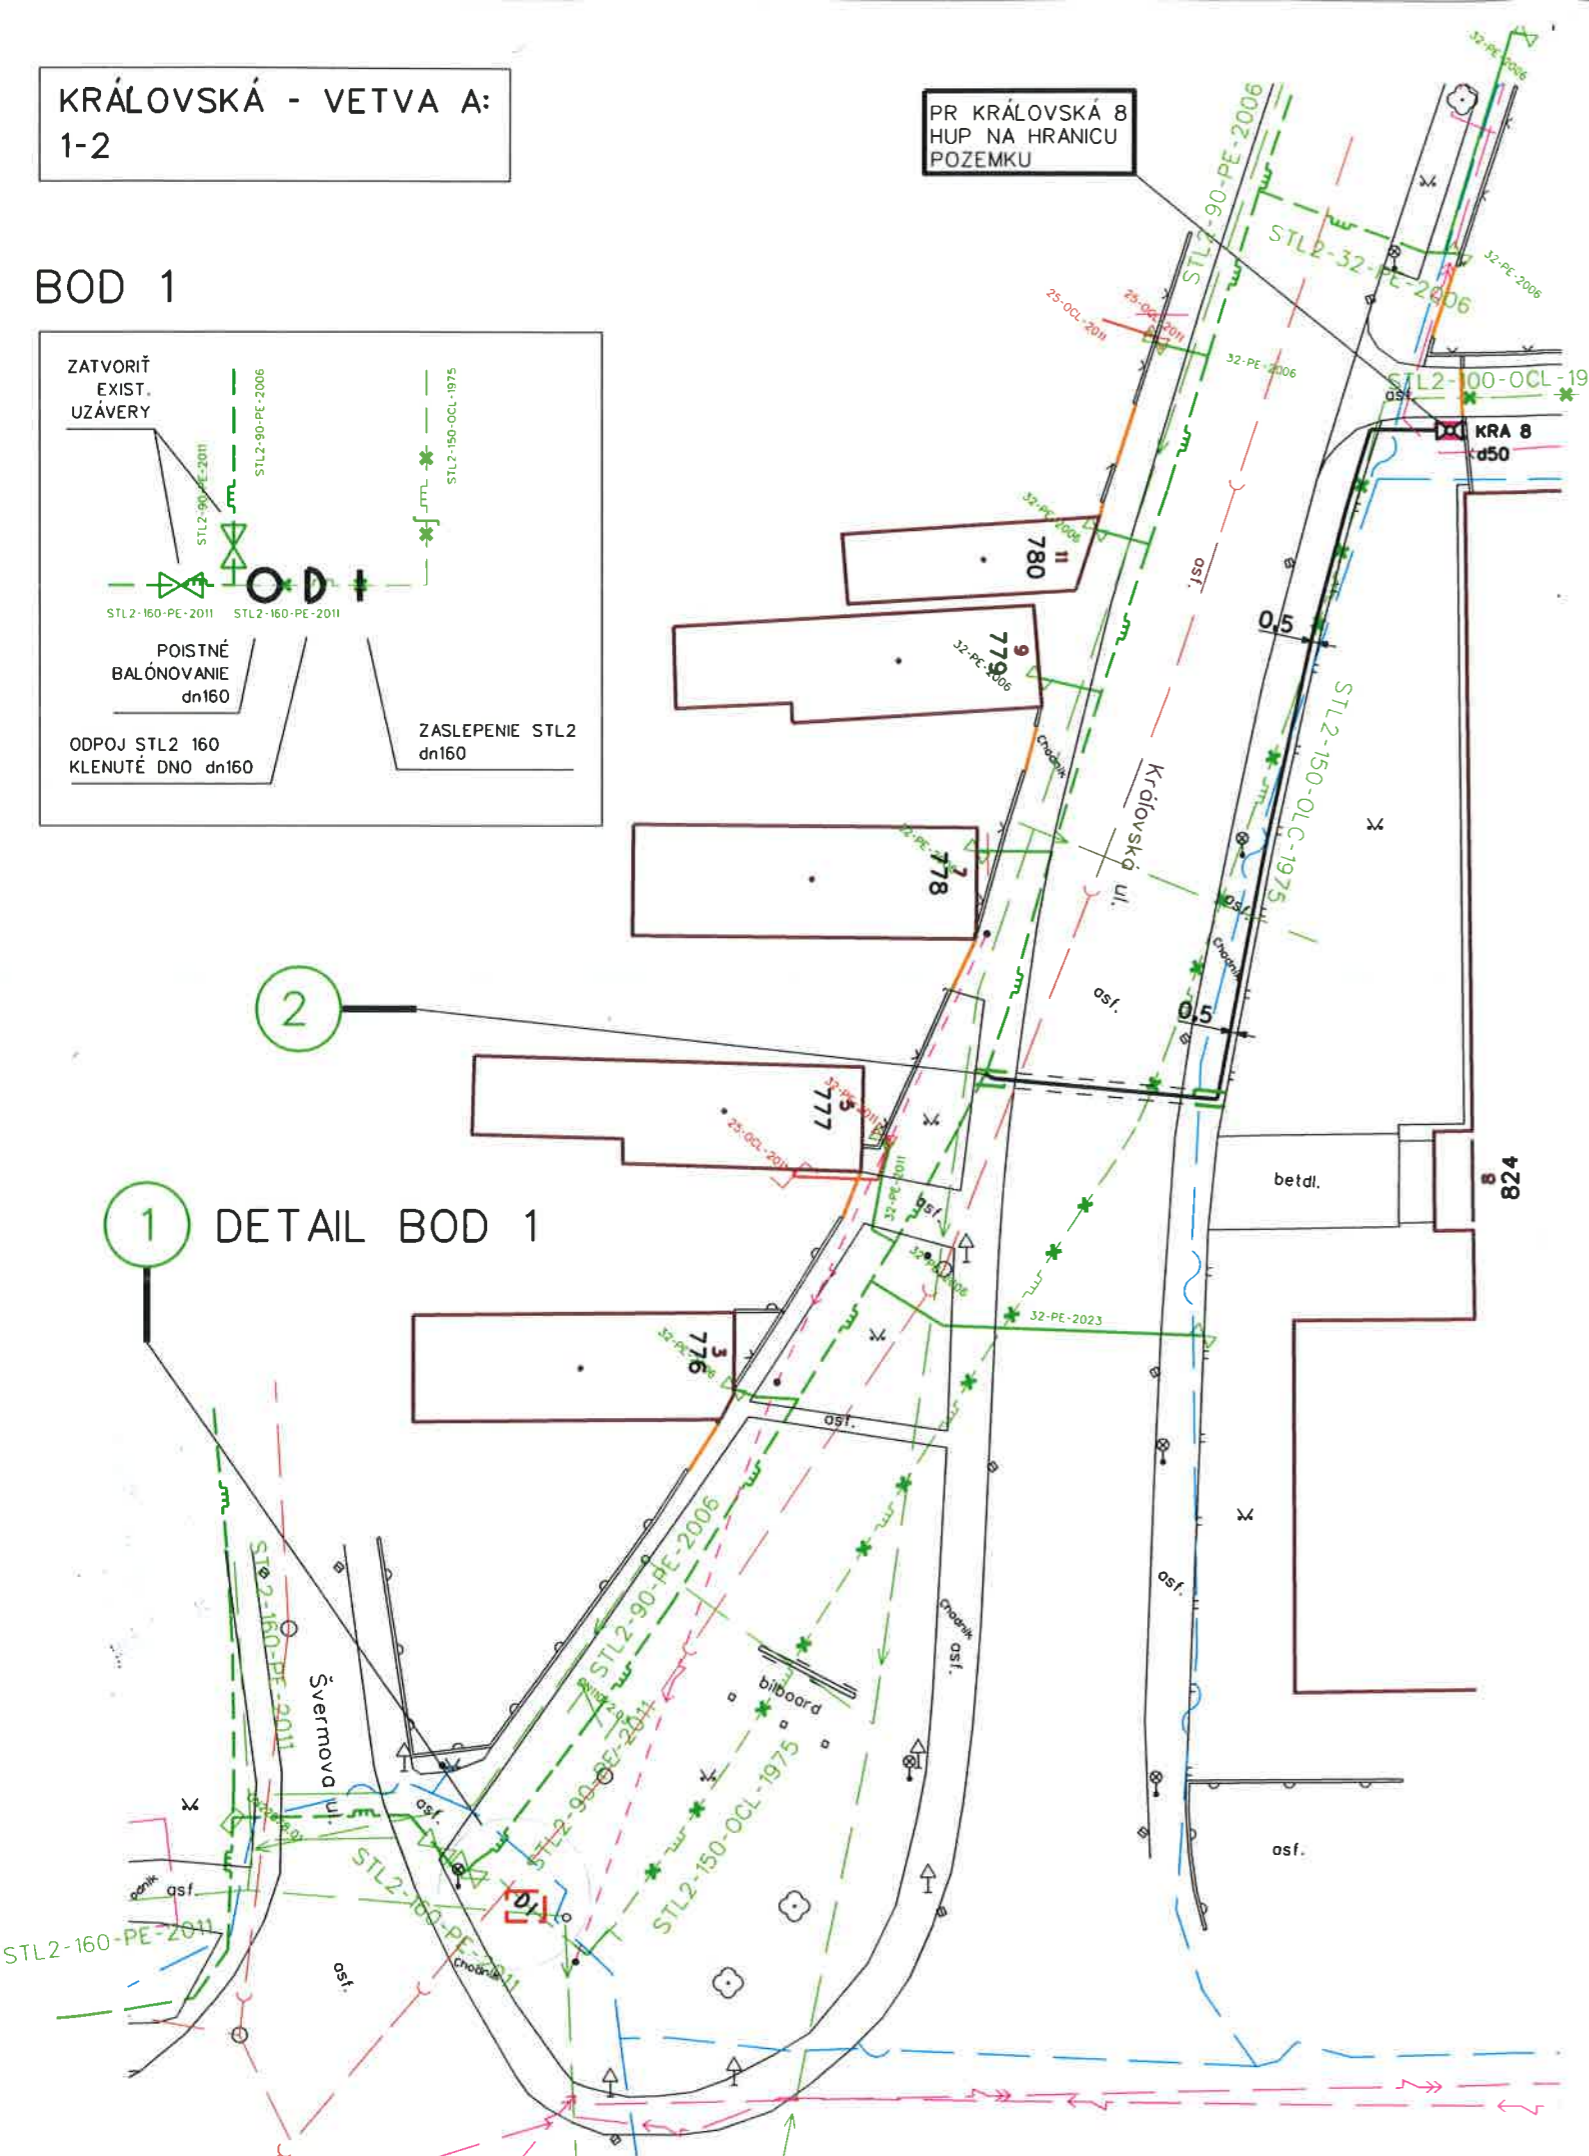

LEGENDA:

- NN vzduch elektrina Zapadoslovenska distribucna
- - - NN kabel elektrina Zapadoslovenska distribucna
- - - VN kabel elektrina Zapadoslovenska distribucna
- - - VN kabel vzduch elektrina Zapadoslovenska distribucna
- vodovod
- kanalizacia
- kabel Slovak Telekom
- kabel Orange
- BUDOVA
- VSTUP
- JESTVUJÚCI STL1 PLYNOVOD
- JESTVUJÚCI STL2 PLYNOVOD
- JESTVUJÚCI NTL PLYNOVOD
- STL1 PLYNOVOD NAVRHNUTÝ NA VYRADENIE
- NTL PLYNOVOD NAVRHNUTÝ NA VYRADENIE
- NTL PRÍPOJKA NA ZRUŠENIE
- STL1 PRÍPOJKA NA ZRUŠENIE
- JESTVUJÚCA STL1 PRÍPOJKA
- JESTVUJÚCA STL2 PRÍPOJKA
- JESTVUJÚCA NTL PRÍPOJKA
- REKONŠTRUOVANÝ PLYNOVOD
- VŤAHOVANIE
- OCHRANNÁ RÚRA
- CHRÁNIČKA
- - - BEZVÝKOPOVÁ TECHNOLOGIA - RIADENÝ MIKROTUNEL
- - - BEZVÝKOPOVÁ TECHNOLOGIA - NERIADENÝ MIKROTUNEL
- REKONŠTRUOVANÁ PLYNOVODNÁ PRÍPOJKA - NOVÁ DRZ
- REKONŠTRUOVANÁ PLYNOVODNÁ PRÍPOJKA - PŮVODNÁ DRZ
- REKONŠTRUOVANÁ PLYNOVODNÁ PRÍPOJKA - NOVÁ DRZ PRE 2 MERADLÁ
- BOD
- JAMY - PLYNOVODY, PRÍPOJKY, OPZ, SONDY, PREPOJE/ODPOJE



projektant	Ing. arch. ADAM JURGA	Oddelenie projekcie-západ Plátennícka 2 821 09 Bratislava	 821 09 Bratislava, Plátennícka 2	
zodp. projektant	ING. ANNA VALOVÁ			
vedúci útvaru investícií	ING. DAVID MEZEI			
investor:	SPP-distribúcia, a.s., Plátennícka 2, 821 09 Bratislava			
stavba:	Rekonštrukcia plynovodov Šafa, Veča, Hliník, ul. Kráľovská, Nitrrianska		č. zázakzky	SD/20502-RE-INTV
objekt:			dátum	10/2023
názov výkresu:			stupeň/rev.	DRS/R 0
			formát	2 x A4
	mierka	1 : 500	č. výkresu:	E2
Všetky práva na túto technickú dokumentáciu patria výhradne spoločnosti SPP-distribúcia, a.s. Táto technická dokumentácia nesmie byť kopirovaná, rozmnožovaná alebo iným spôsobom poskytovaná tretím osobám bez výslovného súhlasu vlastníka.				