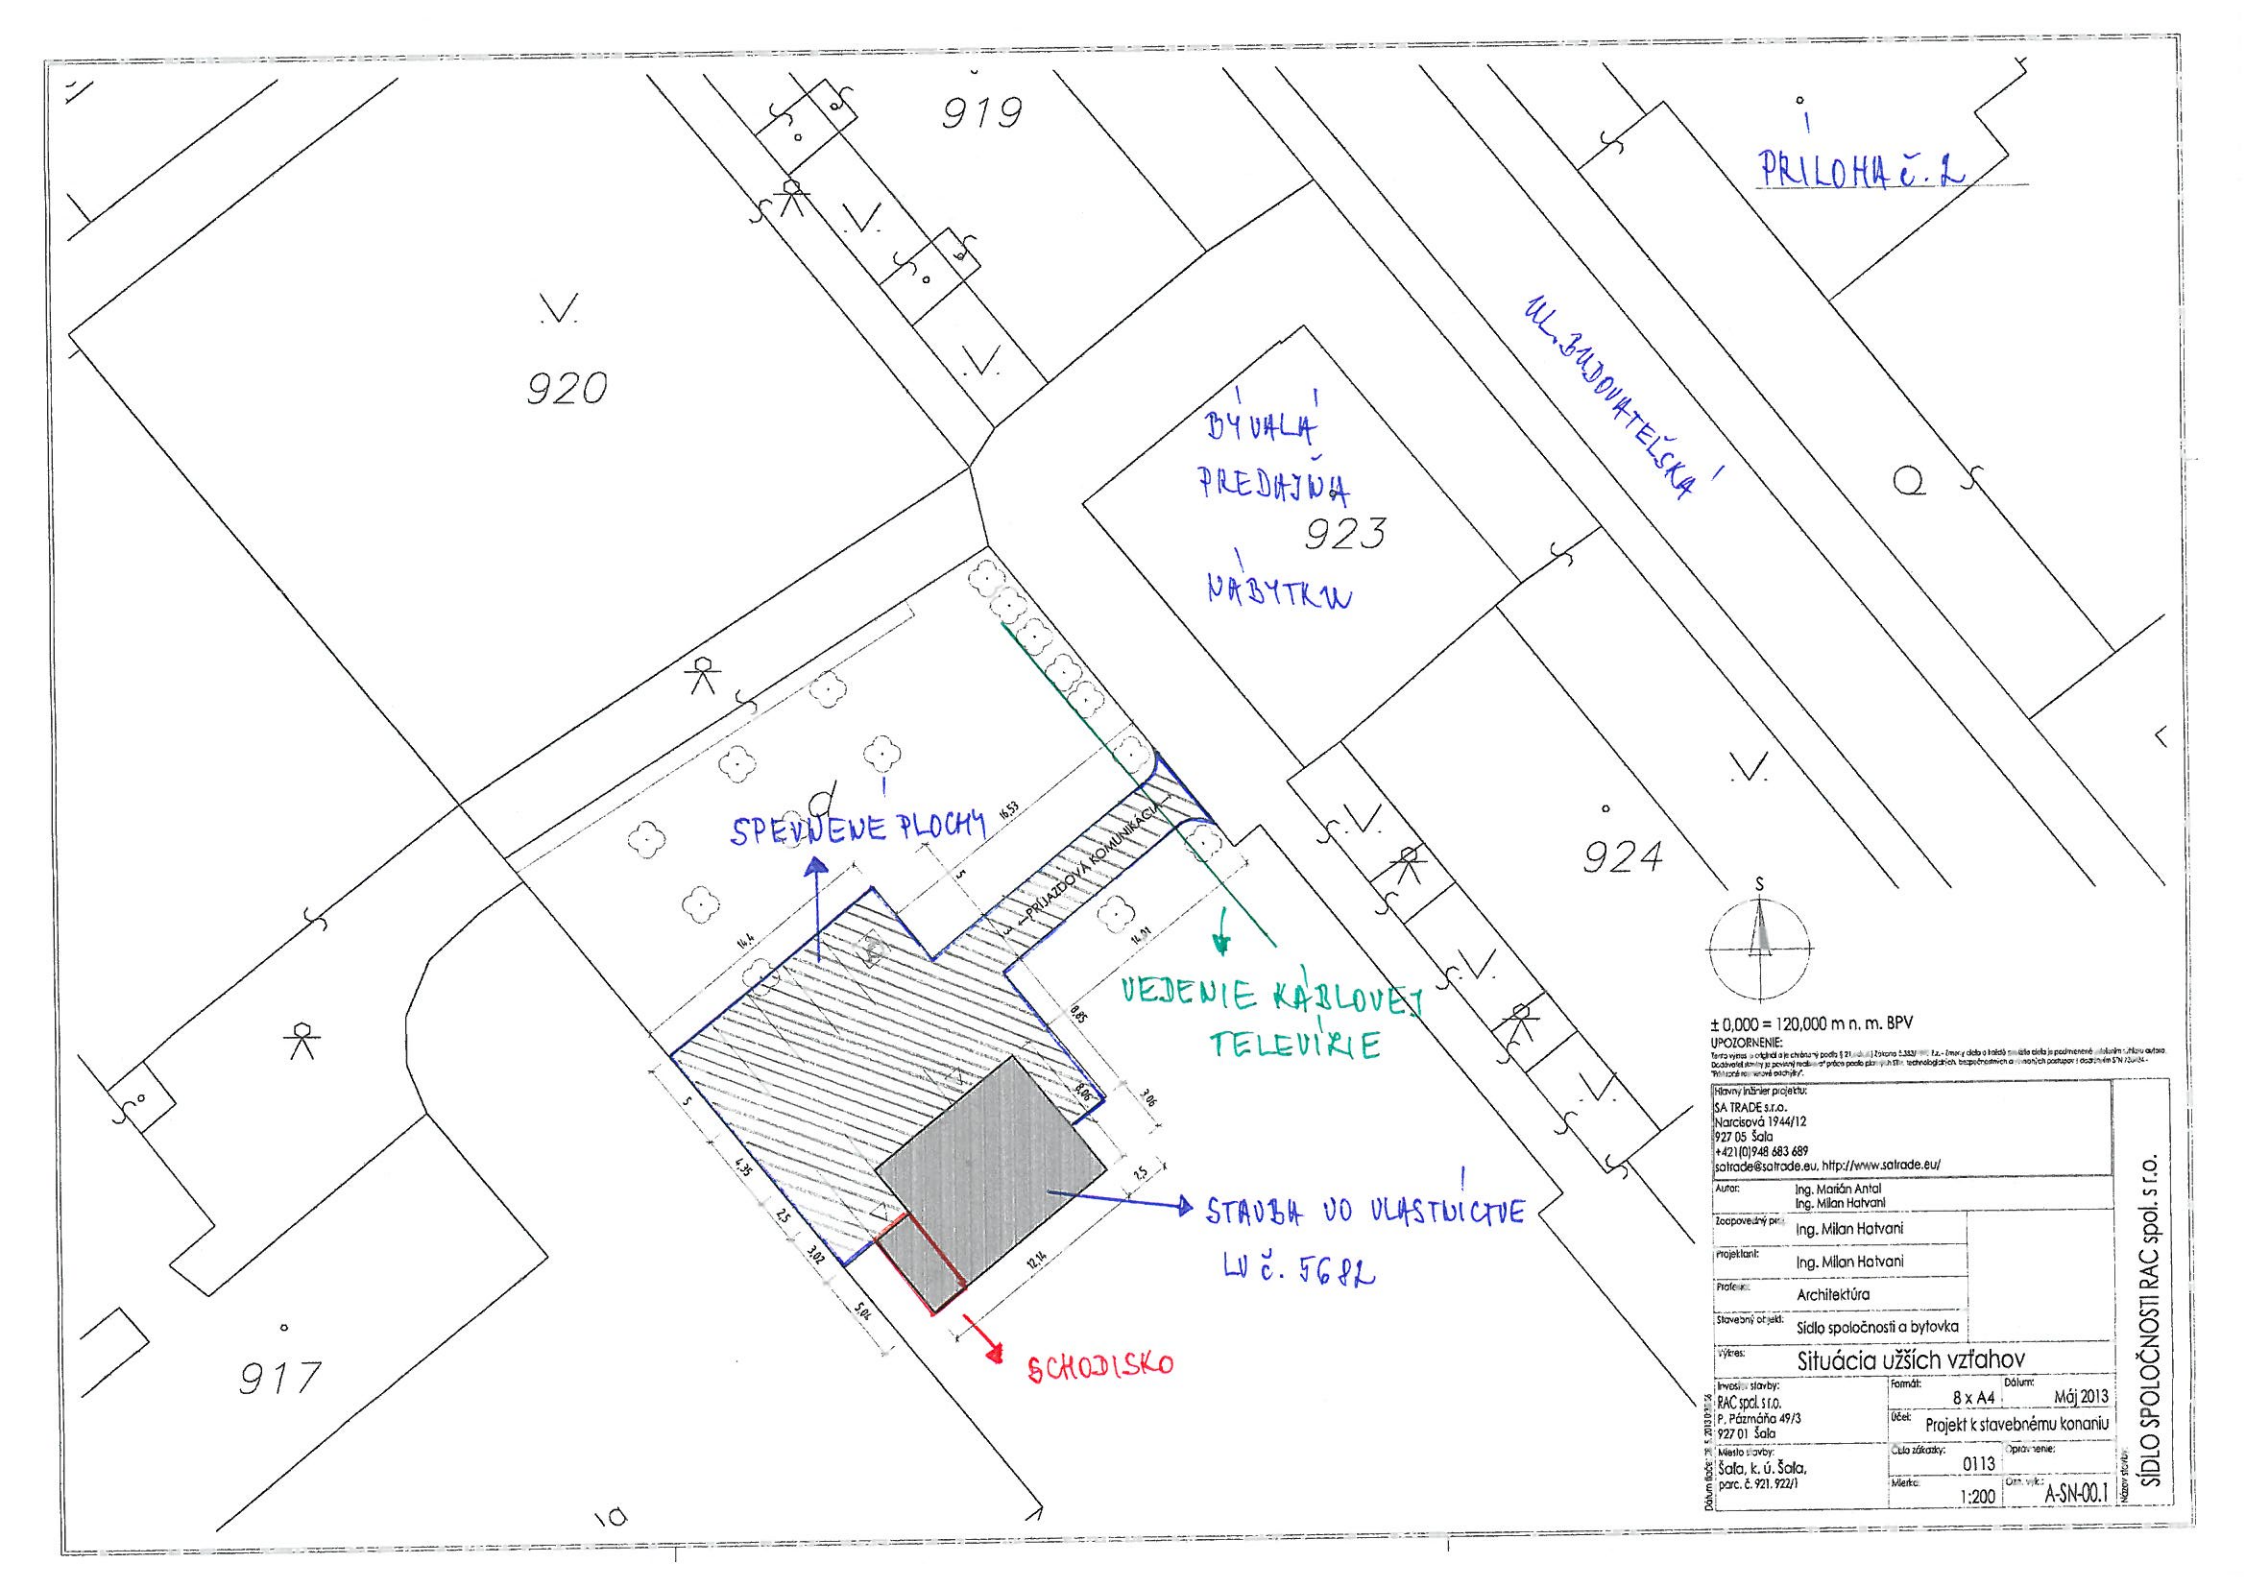

PRÍLOHA č. 2
919
920
923
924
917
BÝVALÁ PREDAJŇA NÁBYTKU
UL. BUDOVATEĽSKÁ
SPEVNENÉ PLOCHY
PRÍJAZDOVÁ KOMUNIKÁCIA
VEDENIE KÁBLOVEJ TELEVÍRIE
STAVBA VO VLASTNÍCTVE LV č. 5682
SCHODISKO
S
± 0,000 = 120,000 m n. m. BPV
UPOZORNENIE:
Hlavný inžinier projektu:
SA TRADE s.r.o.
Narcisová 1944/12
927 05 Šala
+421(0)948 683 689
satrade@satrade.eu, http://www.satrade.eu/
Autor: Ing. Marián Antal
Ing. Milan Hatvani
Zodpovedný proj.: Ing. Milan Hatvani
Projektant: Ing. Milan Hatvani
Profesia: Architektúra
Stavebný objekt: Sídlo spoločnosti a bytovka
Výkres: Situácia užších vzťahov
Investor stavby: RAC spol. s r.o. P. Pázmáňa 49/3 927 01 Šala
Formát: 8 x A4
Dátum: Máj 2013
Účel: Projekt k stavebnému konaniu
Miesto stavby: Šala, k. ú. Šala, parc. č. 921. 922/1
Číslo zákazky: 0113
Opravenie:
Mierka: 1:200
Ozn. výk.: A-SN-00.1
Názov stavby: SÍDLO SPOLOČNOSTI RAC spol. s r.o.