
PÔDORYS M 1:200

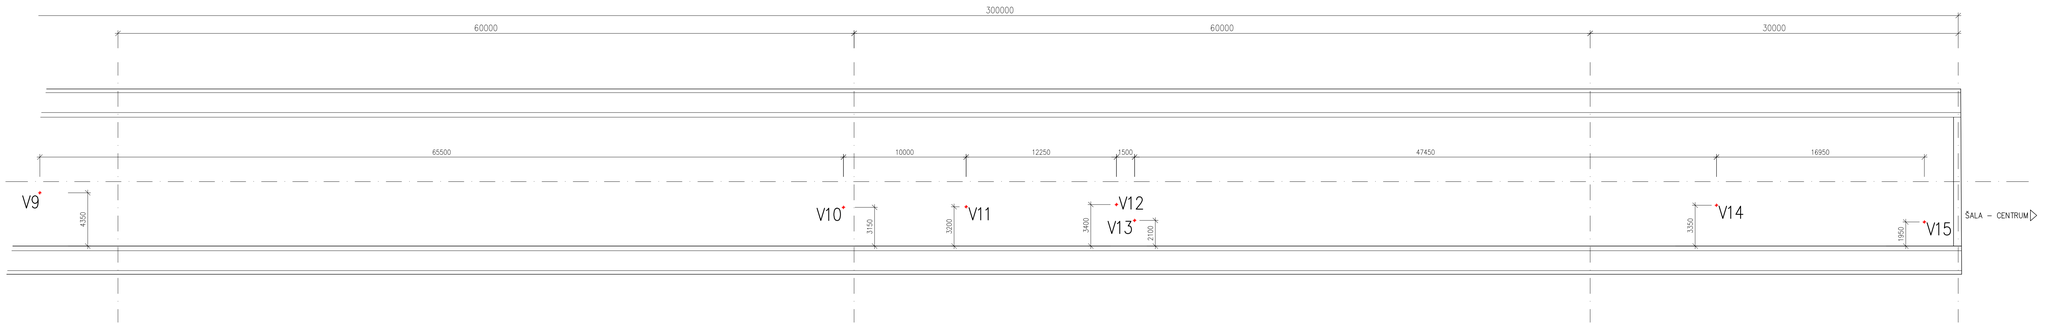



V poloha a číslo výrtu

DIAGNOSTIKA

75-004

VYPRACOVAL ING.M.ČERVEŇAN	ZODP.PROJEKTANT ING.S.ŠUSTER	HLINŽ.PROJEKTU
KONTROLOVAL ING.S.ŠUSTER	OKRES (OBVOD) STAVBY ŠALA	
OBJEDNÁVATEĽ Regionálne cesty Bratislava a.s., Čučoriedková 6, 827 12 Bratislava		

VÚIS-MOSTY a. s.
851 01Bratislava
Gogoľova 18

STUPEŇ DIAGNOSTIKA	FORMÁT 5 A4
DÁTUM 09.2020	Č.ZÁKAZKY 22009
MIERKA 1:200	Č.ARCH. 202009
Č.VÝKRESU 2	Č.SPRÁVY

Diagnostika vozovky na moste ev. č. 75-004 cez rieku Váh v Šali

PREHĽADNÝ VÝKRES DIAGNOSTIKY VOZOVKY MOSTA