

Legenda podzemných Inžinierskych sietí:

Všetky uvedené podzemné Inž. siete majú informatívny charakter  
Na situácii nie sú kreslené vodovodné a el. NN prípojky do domov

- STL plynovod SPP a.s.
- EL NN káble SSE a.s.
- EL VN káble SSE a.s.
- Vodovod
- Kanalizácia
- Oznamovacie káble ST a.s.
- Oznamovacie káble CABLE NET
- Oznamovacie káble SALAMON INTERNET, s.r.o.
- teplovod

Poznámka:

Inž.siete sú zakreslené informatívne na základe vyjadrení správcov sietí  
Pred začatím výkopových prác ich bude potrebné vytýčiť!


MESTO ŠALA  
STAVEBNÝ ÚRAD



Tento situačný výkres je súčasťou územného  
rozhodnutia o umiestnení stavby

zo dňa 07.06.2016 číslo 02312/2016/SU/01459

-1-

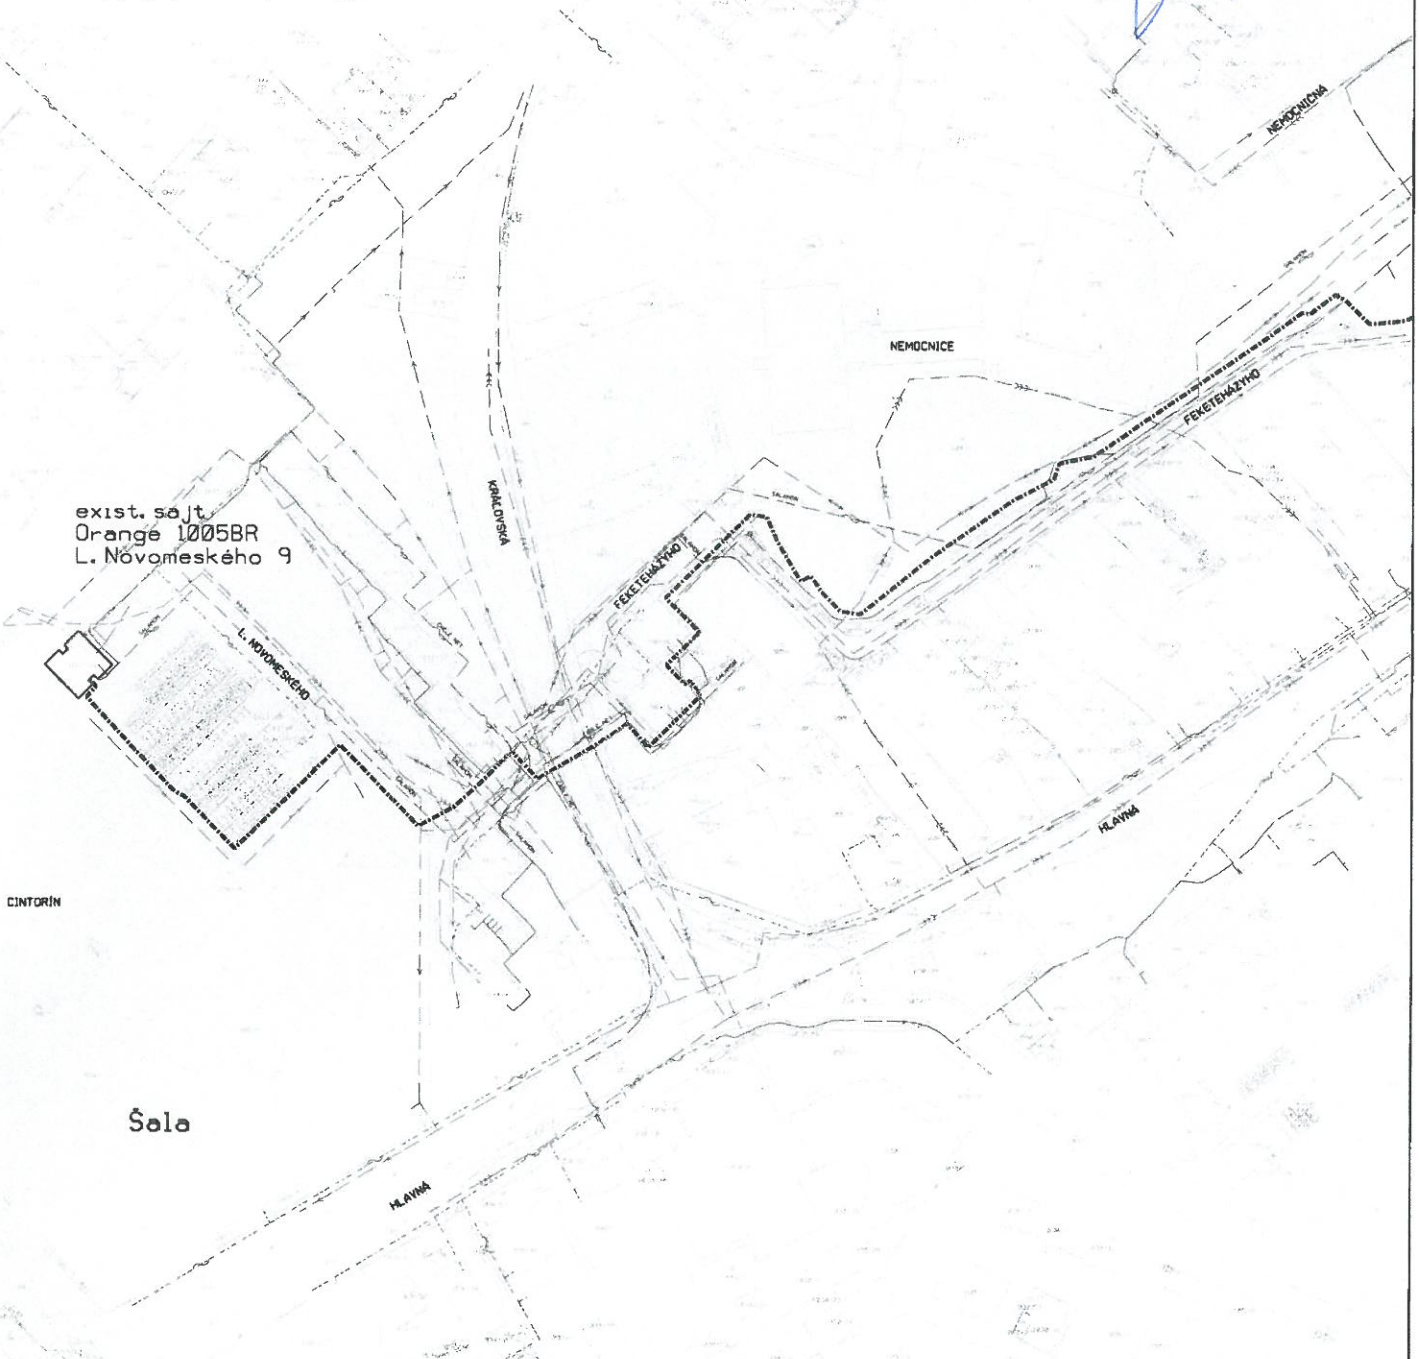

SALA\_NOVOMESKEHO - 1005BR,  
SALA\_P.J.SAFARIKA - 1994BR  
Situácia (M 1:2000) v.č. 02

<b>LEGENDA:</b>
TRASA OPTICKÉHO KÁBLA