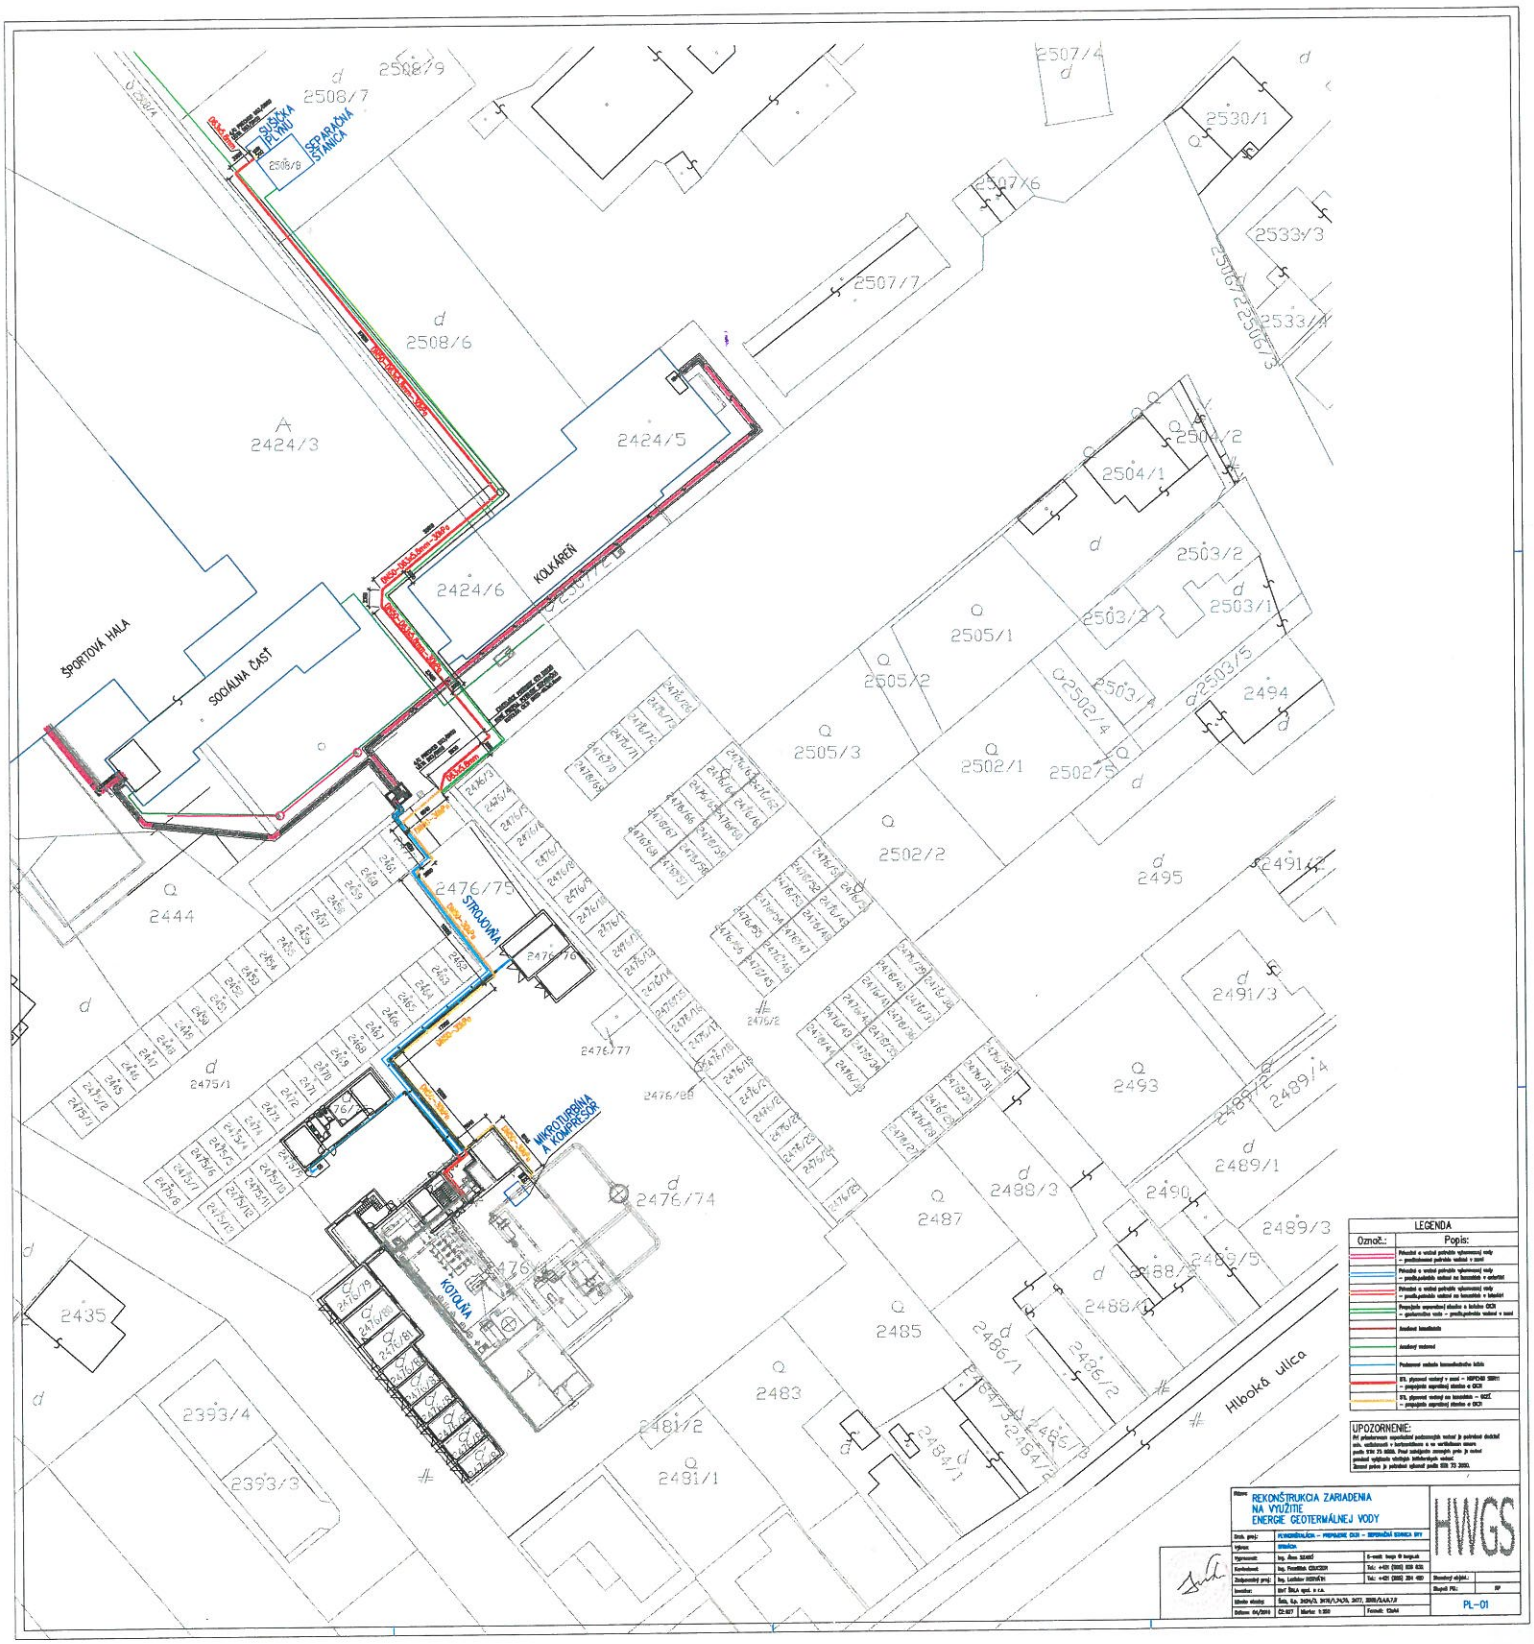

LEGENDA

Označ.:	Popis:
	Prívodné a vratné potrubie vykurovacej vody – predizolované potrubie vedené v zemi
	Prívodné a vratné potrubie vykurovacej vody – predizolované potrubie vedené na konzolách v interiéri
	Prívodné a vratné potrubie vykurovacej vody – predizolované potrubie vedené na konzolách v exteriéri
	Prívodné a vratné potrubie vykurovacej vody – predizolované vedené v zemi – geotermálna voda – predizolované vedené v zemi
	Studená kanalizácia
	Splašková kanalizácia
	Podzemné vedenie komunikačného kábla
	STL plynovod vedený v zemi – HDPE100 SDR11 – prípojkám regulačnej stanice a OCH
	STL plynovod vedený na konzolách – OCEĽ – prípojkám regulačnej stanice a OCH

UPOZORNENIE:
Pri prekračovaní uvedených podmienok vedení je potrebné dodržať min. odstupové a bezpečnostné a ne ochranné pásma podľa STN 73 6005. Pred zahájením stavebných prác je nutné presnými vytýčením všetkých inžinierskych vedení.
Zemné práce je potrebné vykonať podľa STN 73 3050.

REKONŠTRUKCIA ZARIADENIA NA VYUŽITIE ENERGIE GEOTERMÁLNEJ VODY

HWGS

PL-01