

MESTSKÝ ÚRAD ŠAĽA	
Dátum	20-07-2021
Číslo	31313
Prílohy	1
Príloha	0095

Mesto Šaľa
Mestský úrad
Nám. Svätej Trojice 7
927 05 Šaľa

V Nitre dňa 19.07.2021

VEC: OZNÁMENIE O ZAHÁJENÍ VÝSTAVBY A VSTUPE NA POZEMOK

Spoločnosť **Západoslovenská distribučná a.s. Bratislava**, Vám v zmysle zákona o energetike č. 251/2012 §11 ods. 1 a 2 oznamuje vstup na pozemok z dôvodu **plánovanej rekonštrukcie NN vedenia** distribučných energetických zariadení, ktoré sa nachádzajú na Vašom pozemku, resp. v intraviláne Mesta Šaľa, a ktoré budú realizované v rámci stavby: **DS11106 - DS_Šaľa, rekonštrukcia, NNV - L13.0958.13.0007**

Predmetom stavby je výmena NN vzdušného vedenia za izolované vedenie, výmena starých podperných bodov (p.b.) a NN vzdušných domových prípojok (DP) za izolované. V rámci realizácie stavby budú menené p.b. a DP na ul. **Kráľovská, Hlboká, Horná, Robotnícka, Váhová, Vinohradnícka, Družstevná a M. R. Štefánika.**

Realizácia stavby je plánovaná v termíne: **od 1.08.2021 do 30.09.2021** (po etapách).

Na konkrétnych pozemkoch budeme priebežne oznamovať vstupy vlastníkom, nakoľko sú pb umiestnené v predzáhradkách/vo dvoroch RD. Pred stavaním stožiarov potrebujeme vstup aj za účelom výkopu základov t.j. 1-2 dni pred stavaním stožiarov. Pre plynulý priebeh prác je potrebné aby vlastníkom pozemku umožnil prístup na dotknutú nehnuteľnosť.


Stavebné zásahy do objektov budú v rámci realizácie uvedené do pôvodného stavu. Prípadné škody spôsobené počas výstavby budú po realizácii uhradené zhotoviteľom stavby na základe spoločnej tvaromiestnej obhliadky.

Výkopové práce v rámci stavby bude zrealizovať firma Laník, s.r.o. a výmenu p.b. vrátane výmeny vzdušného vedenia a domových prípojok Západoslovenská distribučná a.s., Bratislava.

V prípade potreby doplňujúcich informácií Vás prosíme, aby ste kontaktovali našich pracovníkov:

Ladislav Zerényi – stavbyvedúci; MT: 0907 718 454

Ing. Eva Zlatošová – inžiniering; MT: 0905 309 612

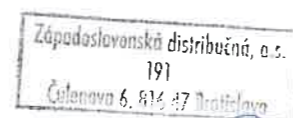


Ing. Eva Zlatošová

PRÁVNE INFORMÁCIE: Toto oznámenie je splnením oznamovacej povinnosti prevádzkovateľa distribučnej sústavy podľa ust. §11 ods. 2 zák. 251/2012 Z.z. o energetike a o zmene niektorých zákonov. V prípade neumožnenia vstupu podľa tohto oznámenia, berie vlastník (užívateľ) nehnuteľnosti na vedomie právne dôsledky zodpovednosti za škodu spôsobenú haváriou, alebo poruchou elektro-energetického zariadenia umiestneného na jeho nehnuteľnosti. Realizácia stavby podľa tohto oznámenia je výkonom oprávnení prevádzkovateľa distribučnej sústavy podľa ust. §11 ods. 1 zák. 251/2012 Z.z. o energetike a o zmene niektorých zákonov.

LEGENDA

	NAVROVANÉ NN NADZEMNÉ VEDENIE - REKONŠTRUKCIA V PŮVODNEJ TRASE (VYMENA NEVÝHOVUJÍCICH PODPERNÝCH BODOV A VYMENA VODIČOV)
	PRELOŽKA VODIČA VEREJNÉHO OSVETLENIA VYVOLANÁ REKONŠTRUKCIOU NNV TYP NFA2X 2x25
	OSTATNÉ VODIČE VEREJNÉHO OSVETLENIA BEZ ZMENY VYZNAČENIE UKONČENIA A SMERU

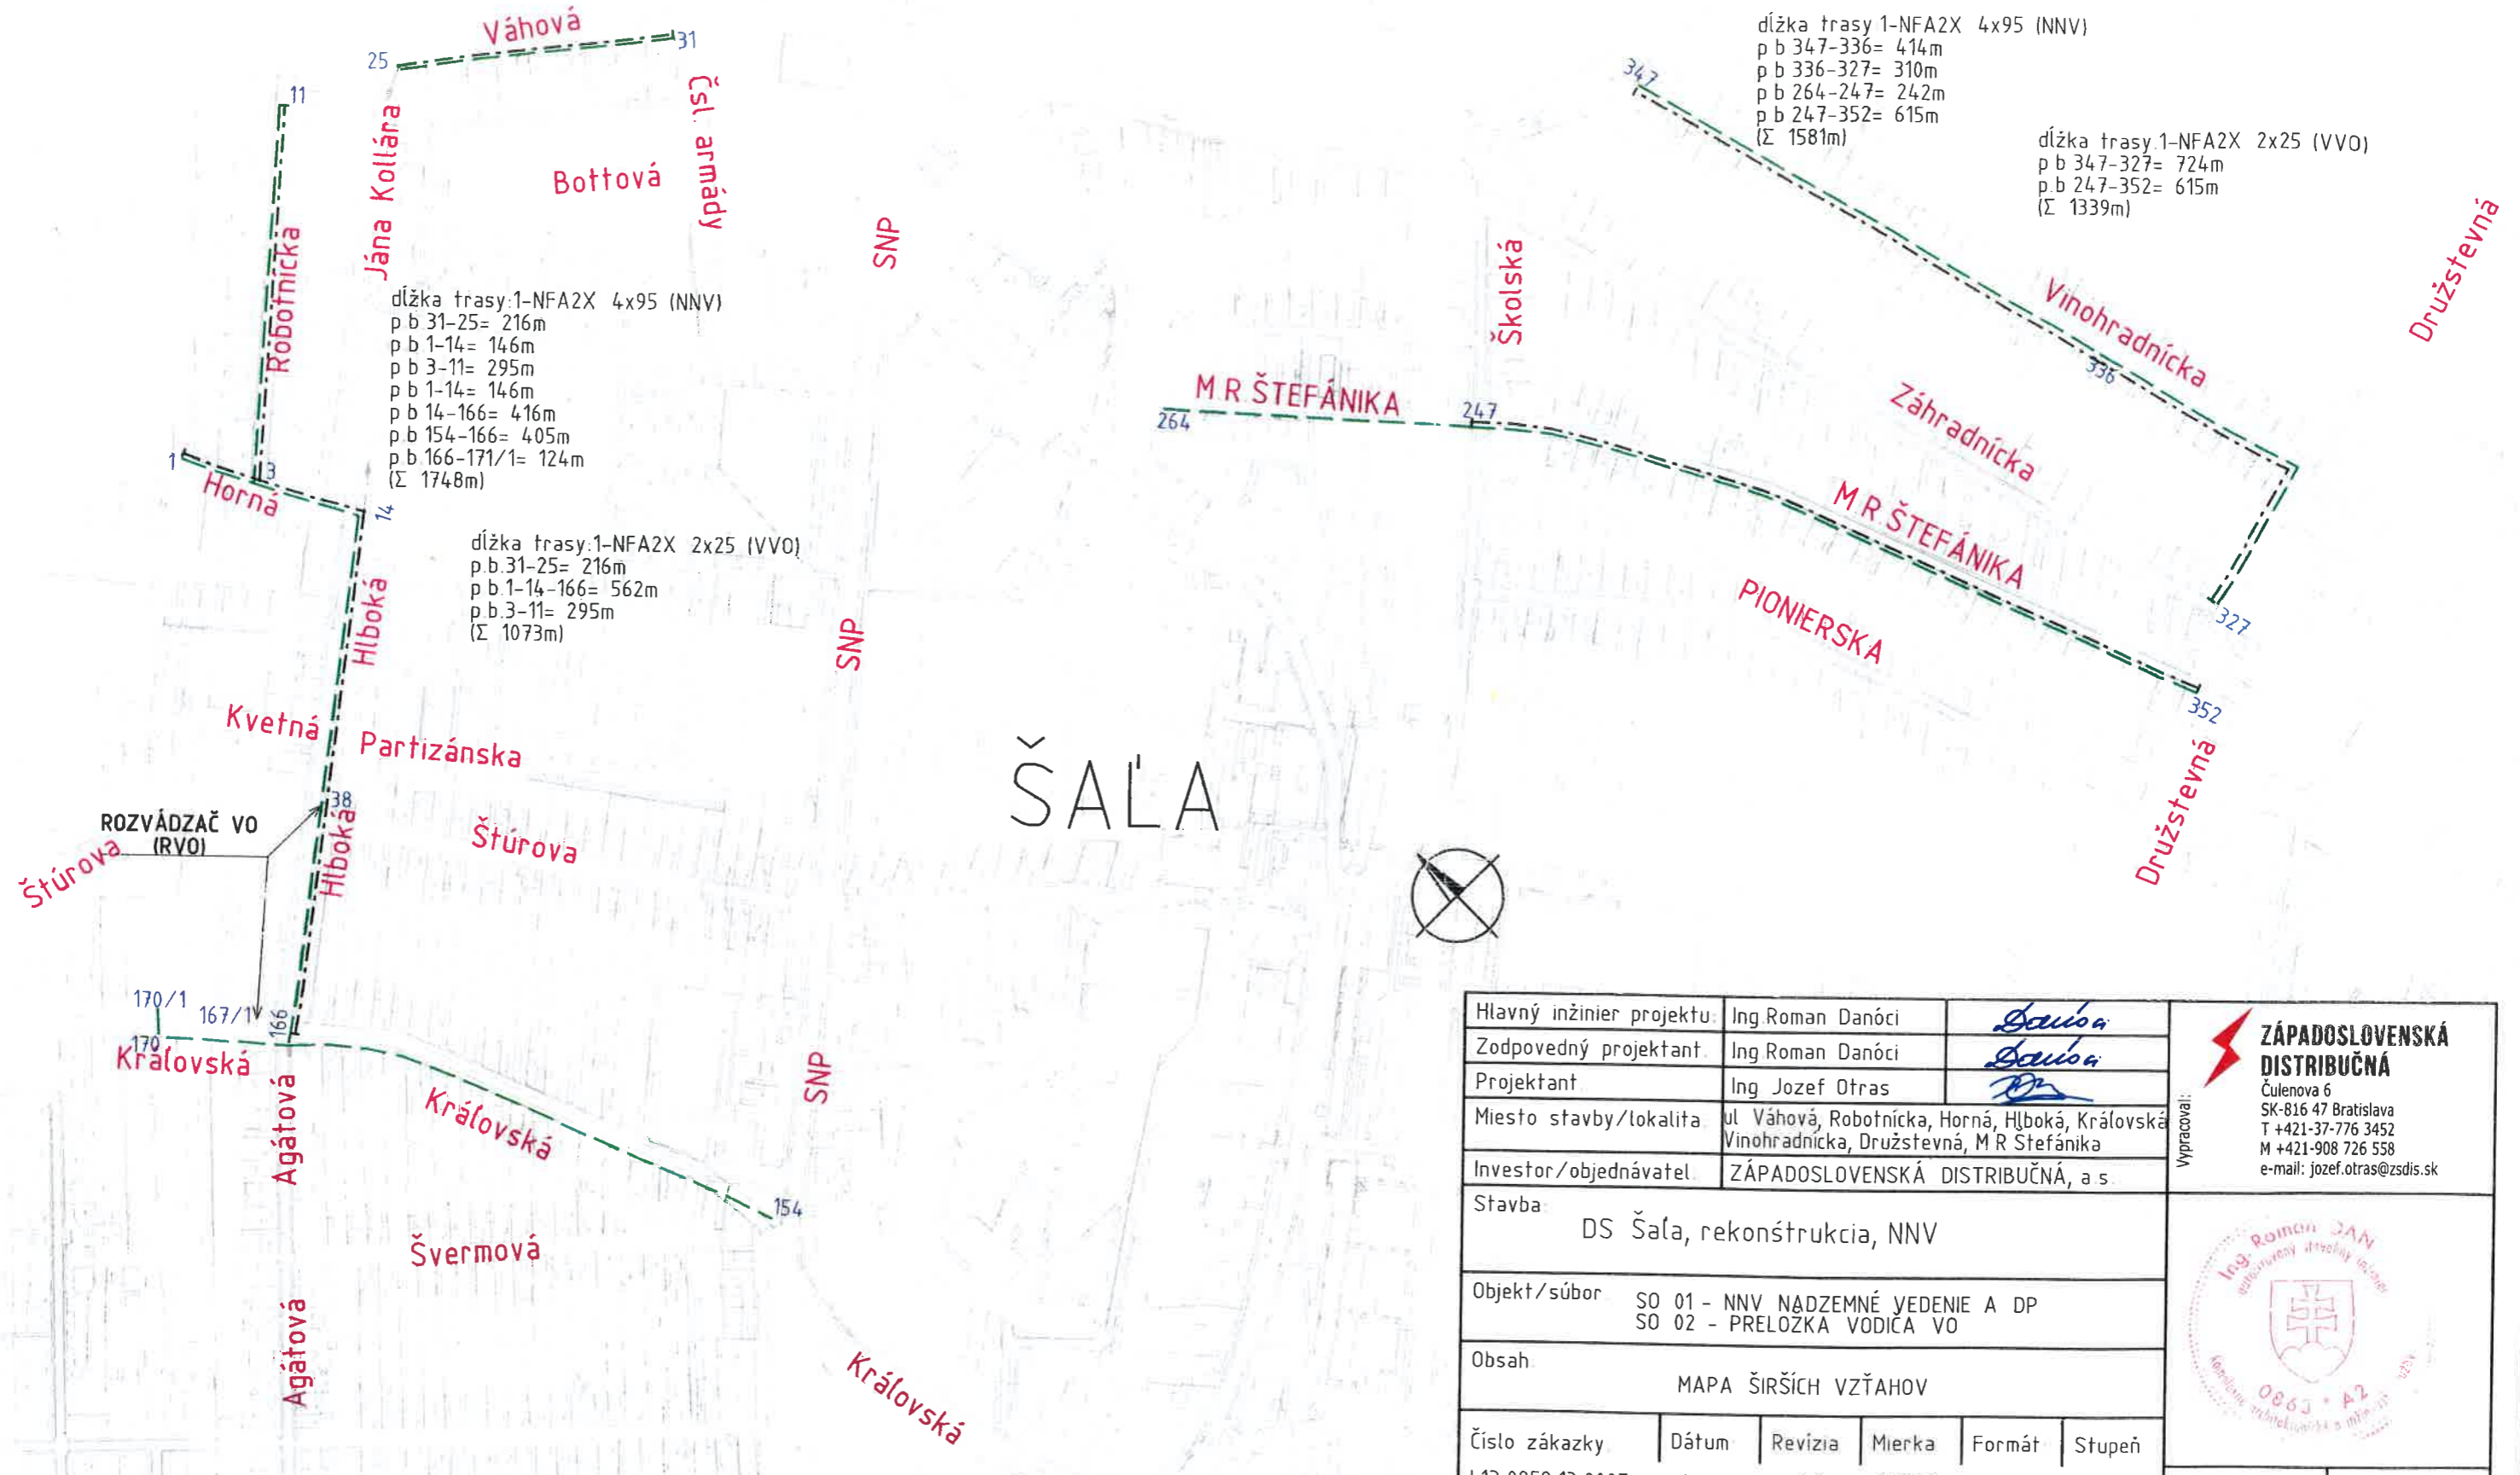

Hlavný inžinier projektu:	Ing Roman Danóci	<i>Danóci</i>	 ZAPADOSLOVENSKÁ DISTRIBUČNÁ Čulenova 6 SK-816 47 Bratislava T +421-37-776 3452 M +421-908 726 558 e-mail: jozef.otras@zsd.is.sk		
Zodpovedný projektant:	Ing Roman Danóci	<i>Danóci</i>			
Projektant:	Ing Jozef OTRAS	<i>Otras</i>			
Miesto stavby/lokalita:	ul. Váhová, Robotnícka, Horná, Hlboká, Kráľovská, Vinohradnícka, Družstevná, M R Štefánika		Vypracoval: 		
Investor/objednávateľ:	ZÁPADOSLOVENSKÁ DISTRIBUČNÁ, a.s.				
Stavba:	DS Šaľa, rekonštrukcia, NNV				
Objekt/súbor:	SO 01 - NNV NADZEMNÉ VEDENIE A DP SO 02 - PRELOŽKA VODIČA VO				
Obsah:	MAPA ŠIRŠÍCH VZŤAHOV				
Číslo zákazky	Dátum	Revízia	Mierka	Formát	Stupeň
L13 0958 13 0007	06/2014	0 0	1:5000	A3	PDkRS
Sada č		Výkres č 1			