ÚZEMNÝ PLÁN OBCE - MESTA ŠAĽA

V ZNENÍ ZMIEN A DOPLNKOV Č.1 AŽ Č.8

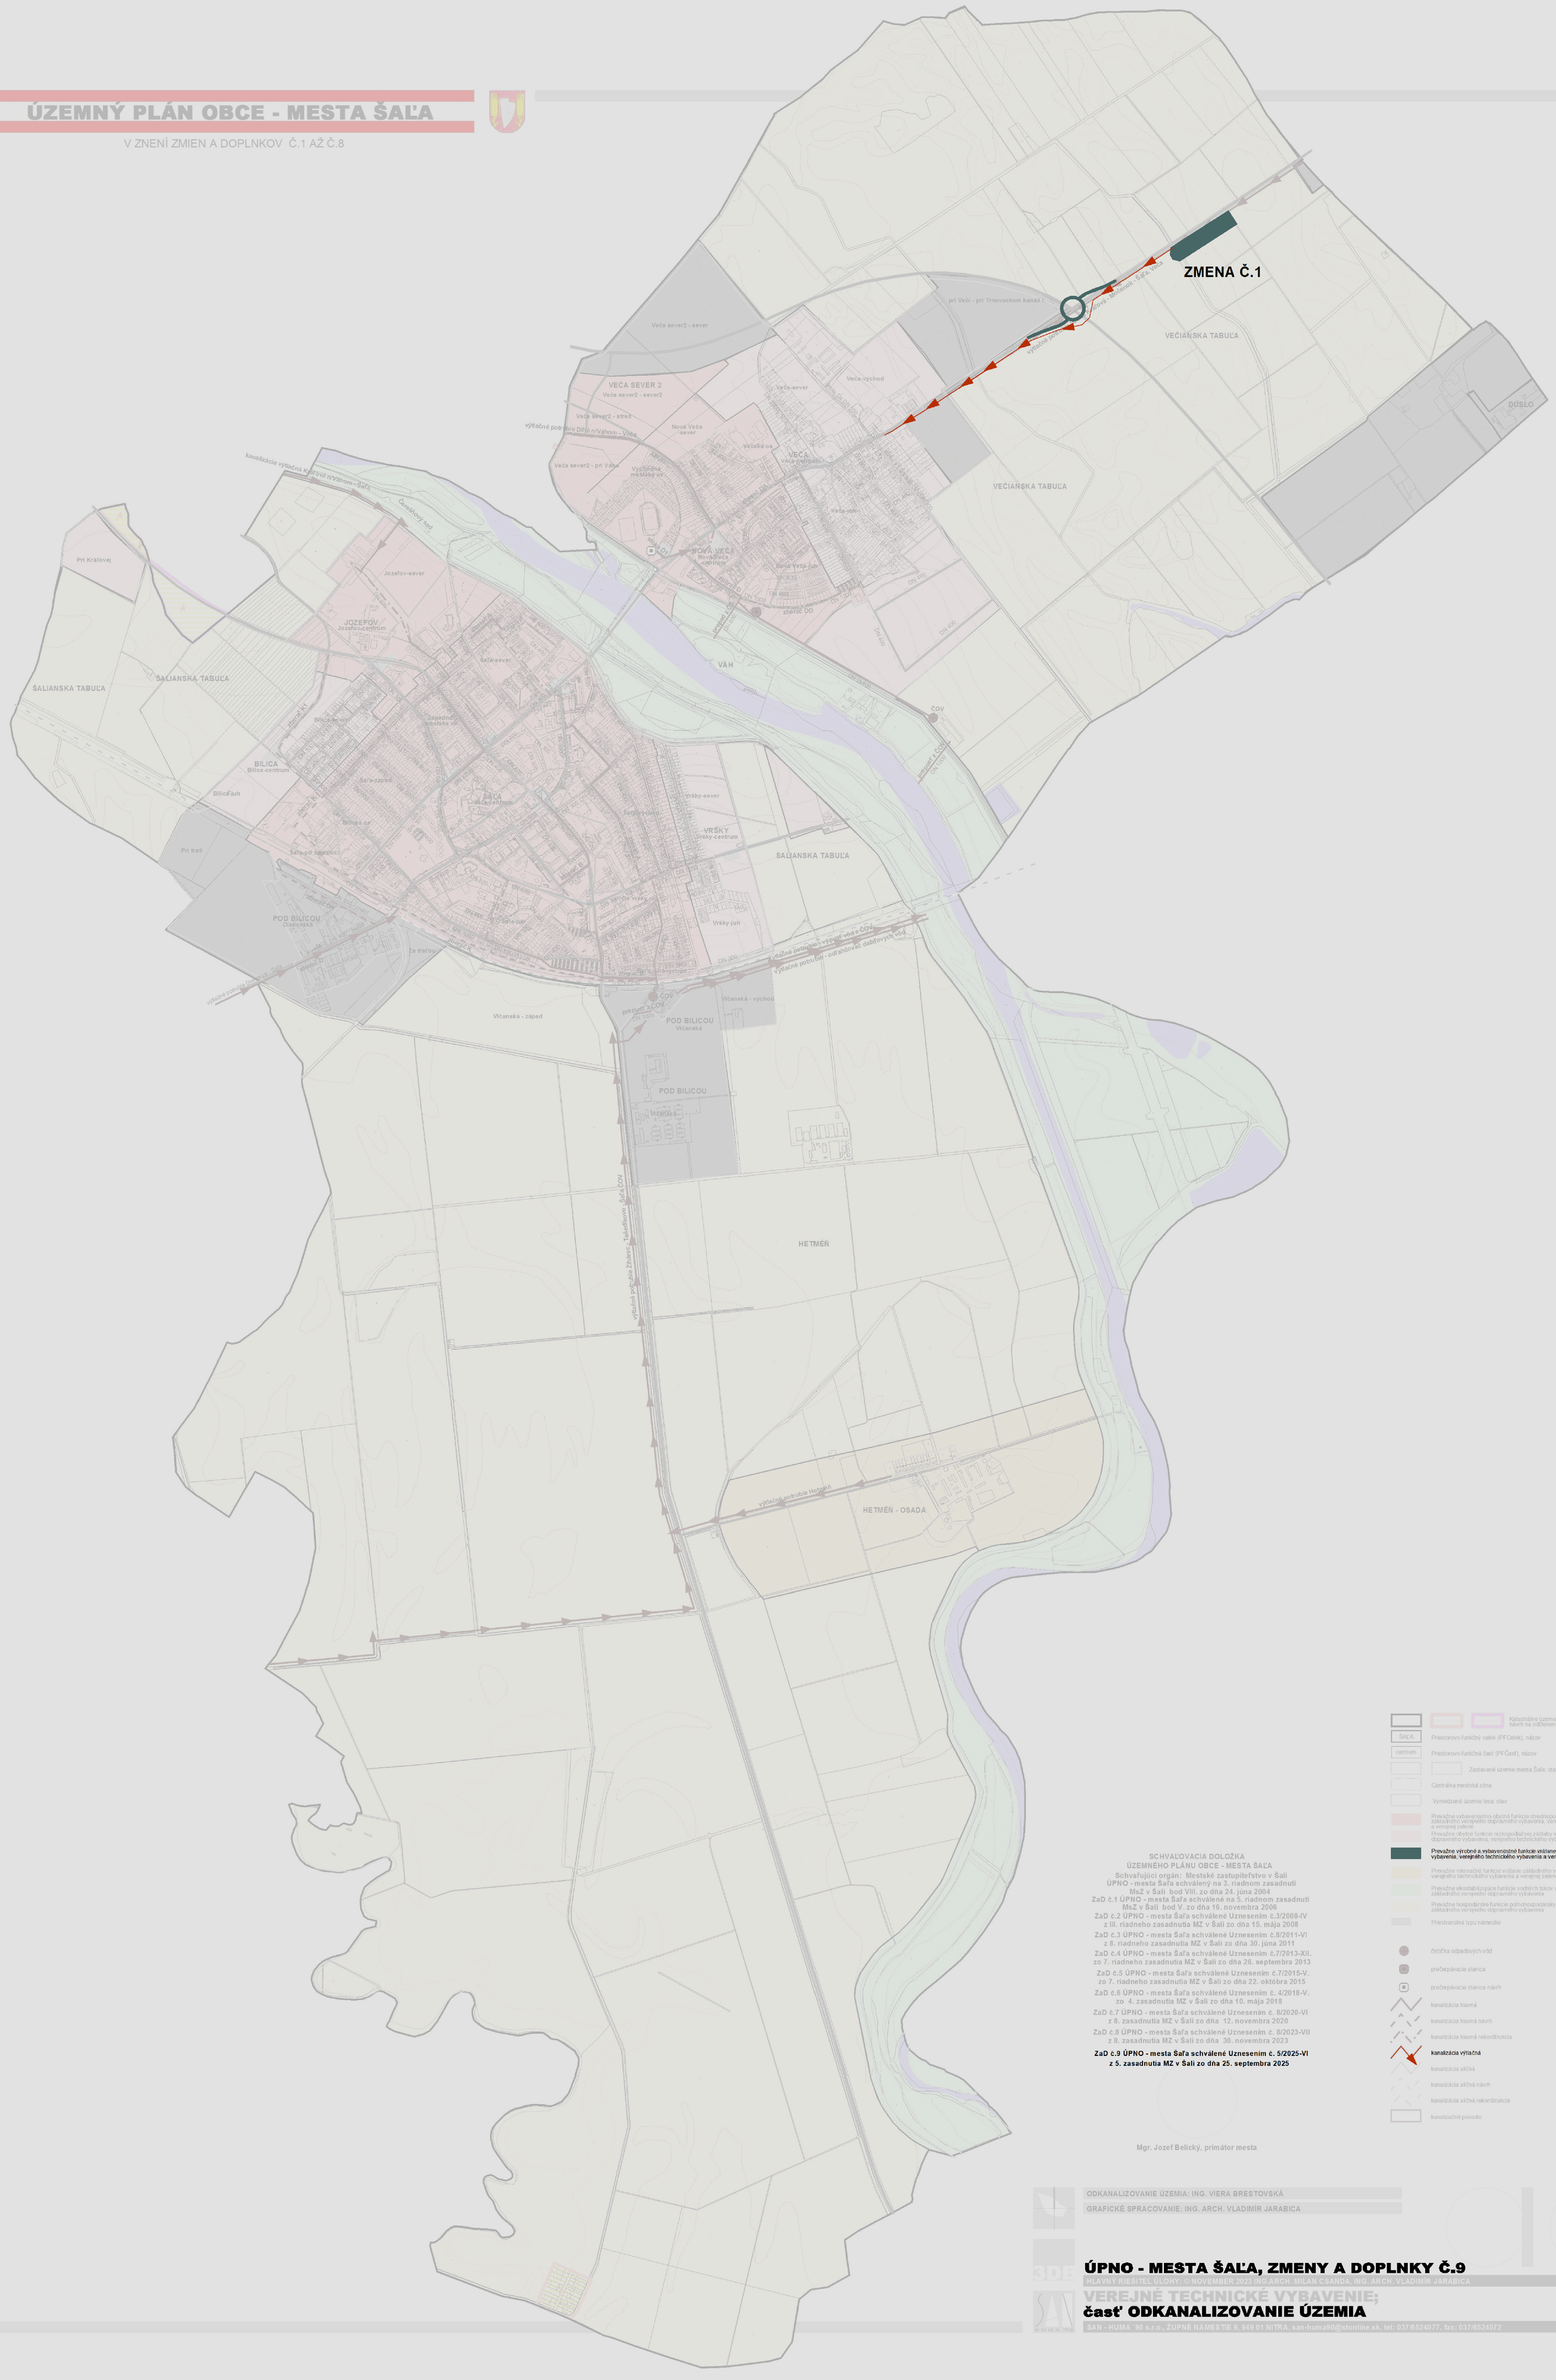

SCHVAĽOVACIA DOLOŽKA
ÚZEMNÉHO PLÁNU OBCE - MESTA ŠAĽA
Schvaľujúci orgán: Mestské zastupiteľstvo v Šali
ÚPNO - mesta Šaľa schválený na 3. riadnom zasadnutí MsZ v Šali bod VIII. zo dňa 24. júna 2004
ZaD č.1 ÚPNO - mesta Šaľa schválené na 5. riadnom zasadnutí MsZ v Šali bod V. zo dňa 16. novembra 2006
ZaD č.2 ÚPNO - mesta Šaľa schválené Uznesením č.3/2008-IV z III. riadneho zasadnutia MZ v Šali zo dňa 15. mája 2008
ZaD č.3 ÚPNO - mesta Šaľa schválené Uznesením č.8/2011-VI z 8. riadneho zasadnutia MZ v Šali zo dňa 30. júna 2011
ZaD č.4 ÚPNO - mesta Šaľa schválené Uznesením č.7/2013-XII. zo 7. riadneho zasadnutia MZ v Šali zo dňa 26. septembra 2013
ZaD č.5 ÚPNO - mesta Šaľa schválené Uznesením č.7/2015-V. zo 7. riadneho zasadnutia MZ v Šali zo dňa 22. októbra 2015
ZaD č.6 ÚPNO - mesta Šaľa schválené Uznesením č. 4/2018-V. zo 4. zasadnutia MZ v Šali zo dňa 10. mája 2018
ZaD č.7 ÚPNO - mesta Šaľa schválené Uznesením č. 8/2020-VI z 8. zasadnutia MZ v Šali zo dňa 12. novembra 2020
ZaD č.8 ÚPNO - mesta Šaľa schválené Uznesením č. 8/2023-VII z 8. zasadnutia MZ v Šali zo dňa 30. novembra 2023
ZaD č.9 ÚPNO - mesta Šaľa schválené Uznesením č. 5/2025-VI z 5. zasadnutia MZ v Šali zo dňa 25. septembra 2025

Mgr. Jozef Belický, primátor mesta

Katastrálne územie mesta Šaľa stav, návrh na odčlenenie, návrh na pričlenenie
ŠAĽA Priestorovo-funkčný celok (PFCelok), názov
centrum Priestorovo-funkčná časť (PFČasť), názov
Zastavané územie mesta Šaľa: stav (vymedzené k 1.1.1990), návrh
Centrálna mestská zóna
Vymedzené územie lesa: stav
Prevažne vybavenostno-obytné funkcie stredonadzemnej zástavby vrátane základného verejného dopravného vybavenia, verejného technického vybavenia a verejnej zelene
Prevažne obytné funkcie nízkopodlažnej zástavby vrátane základného verejného dopravného vybavenia, verejného technického vybavenia a verejnej zelene
Prevažne výrobné a vybavenostné funkcie vrátane základného verejného dopravného vybavenia, verejného technického vybavenia a verejnej zelene
Prevažne rekreačné funkcie vrátane základného verejného dopravného vybavenia, verejného technického vybavenia a verejnej zelene
Prevažne ekostabilizujúce funkcie vodných tokov a vzrastlej zelene vrátane základného verejného dopravného vybavenia
Prevažne hospodárske funkcie poľnohospodárskych kultúr vrátane základného verejného dopravného vybavenia
Priestranstvá typu námestie
čistička odpadových vôd
prečerpávacia stanica
prečerpávacia stanica návrh
kanalizácia hlavná
kanalizácia hlavná návrh
kanalizácia hlavná rekonštrukcia
kanalizácia výtlačná
kanalizácia uličná
kanalizácia uličná návrh
kanalizácia uličná rekonštrukcia
kanalizačné povodie

ODKANALIZOVANIE ÚZEMIA: ING. VIERA BRESTOVSKÁ
GRAFICKÉ SPRACOVANIE: ING. ARCH. VLADIMÍR JARABICA

ÚPNO - MESTA ŠAĽA, ZMENY A DOPLNKY Č.9

HLAVNÝ RIEŠITEĽ ÚLOHY: © NOVEMBER 2023 ING.ARCH. MILAN CSANDA, ING. ARCH. VLADIMÍR JARABICA

VEREJNÉ TECHNICKÉ VYBAVENIE;
časť ODKANALIZOVANIE ÚZEMIA

1 : 10 000

ŠAN - HUMA '90 s.r.o., ŽUPNÉ NÁMESTIE 9, 949 01 NITRA, san-huma90@stonline.sk, tel: 037/6524077, fax: 037/6524072