# ÚZEMNÝ PLÁN OBCE - MESTA ŠAĽA

V ZNENÍ ZMIEN A DOPLNKOV Č.1 AŽ Č.8

**ZMENA Č.1**

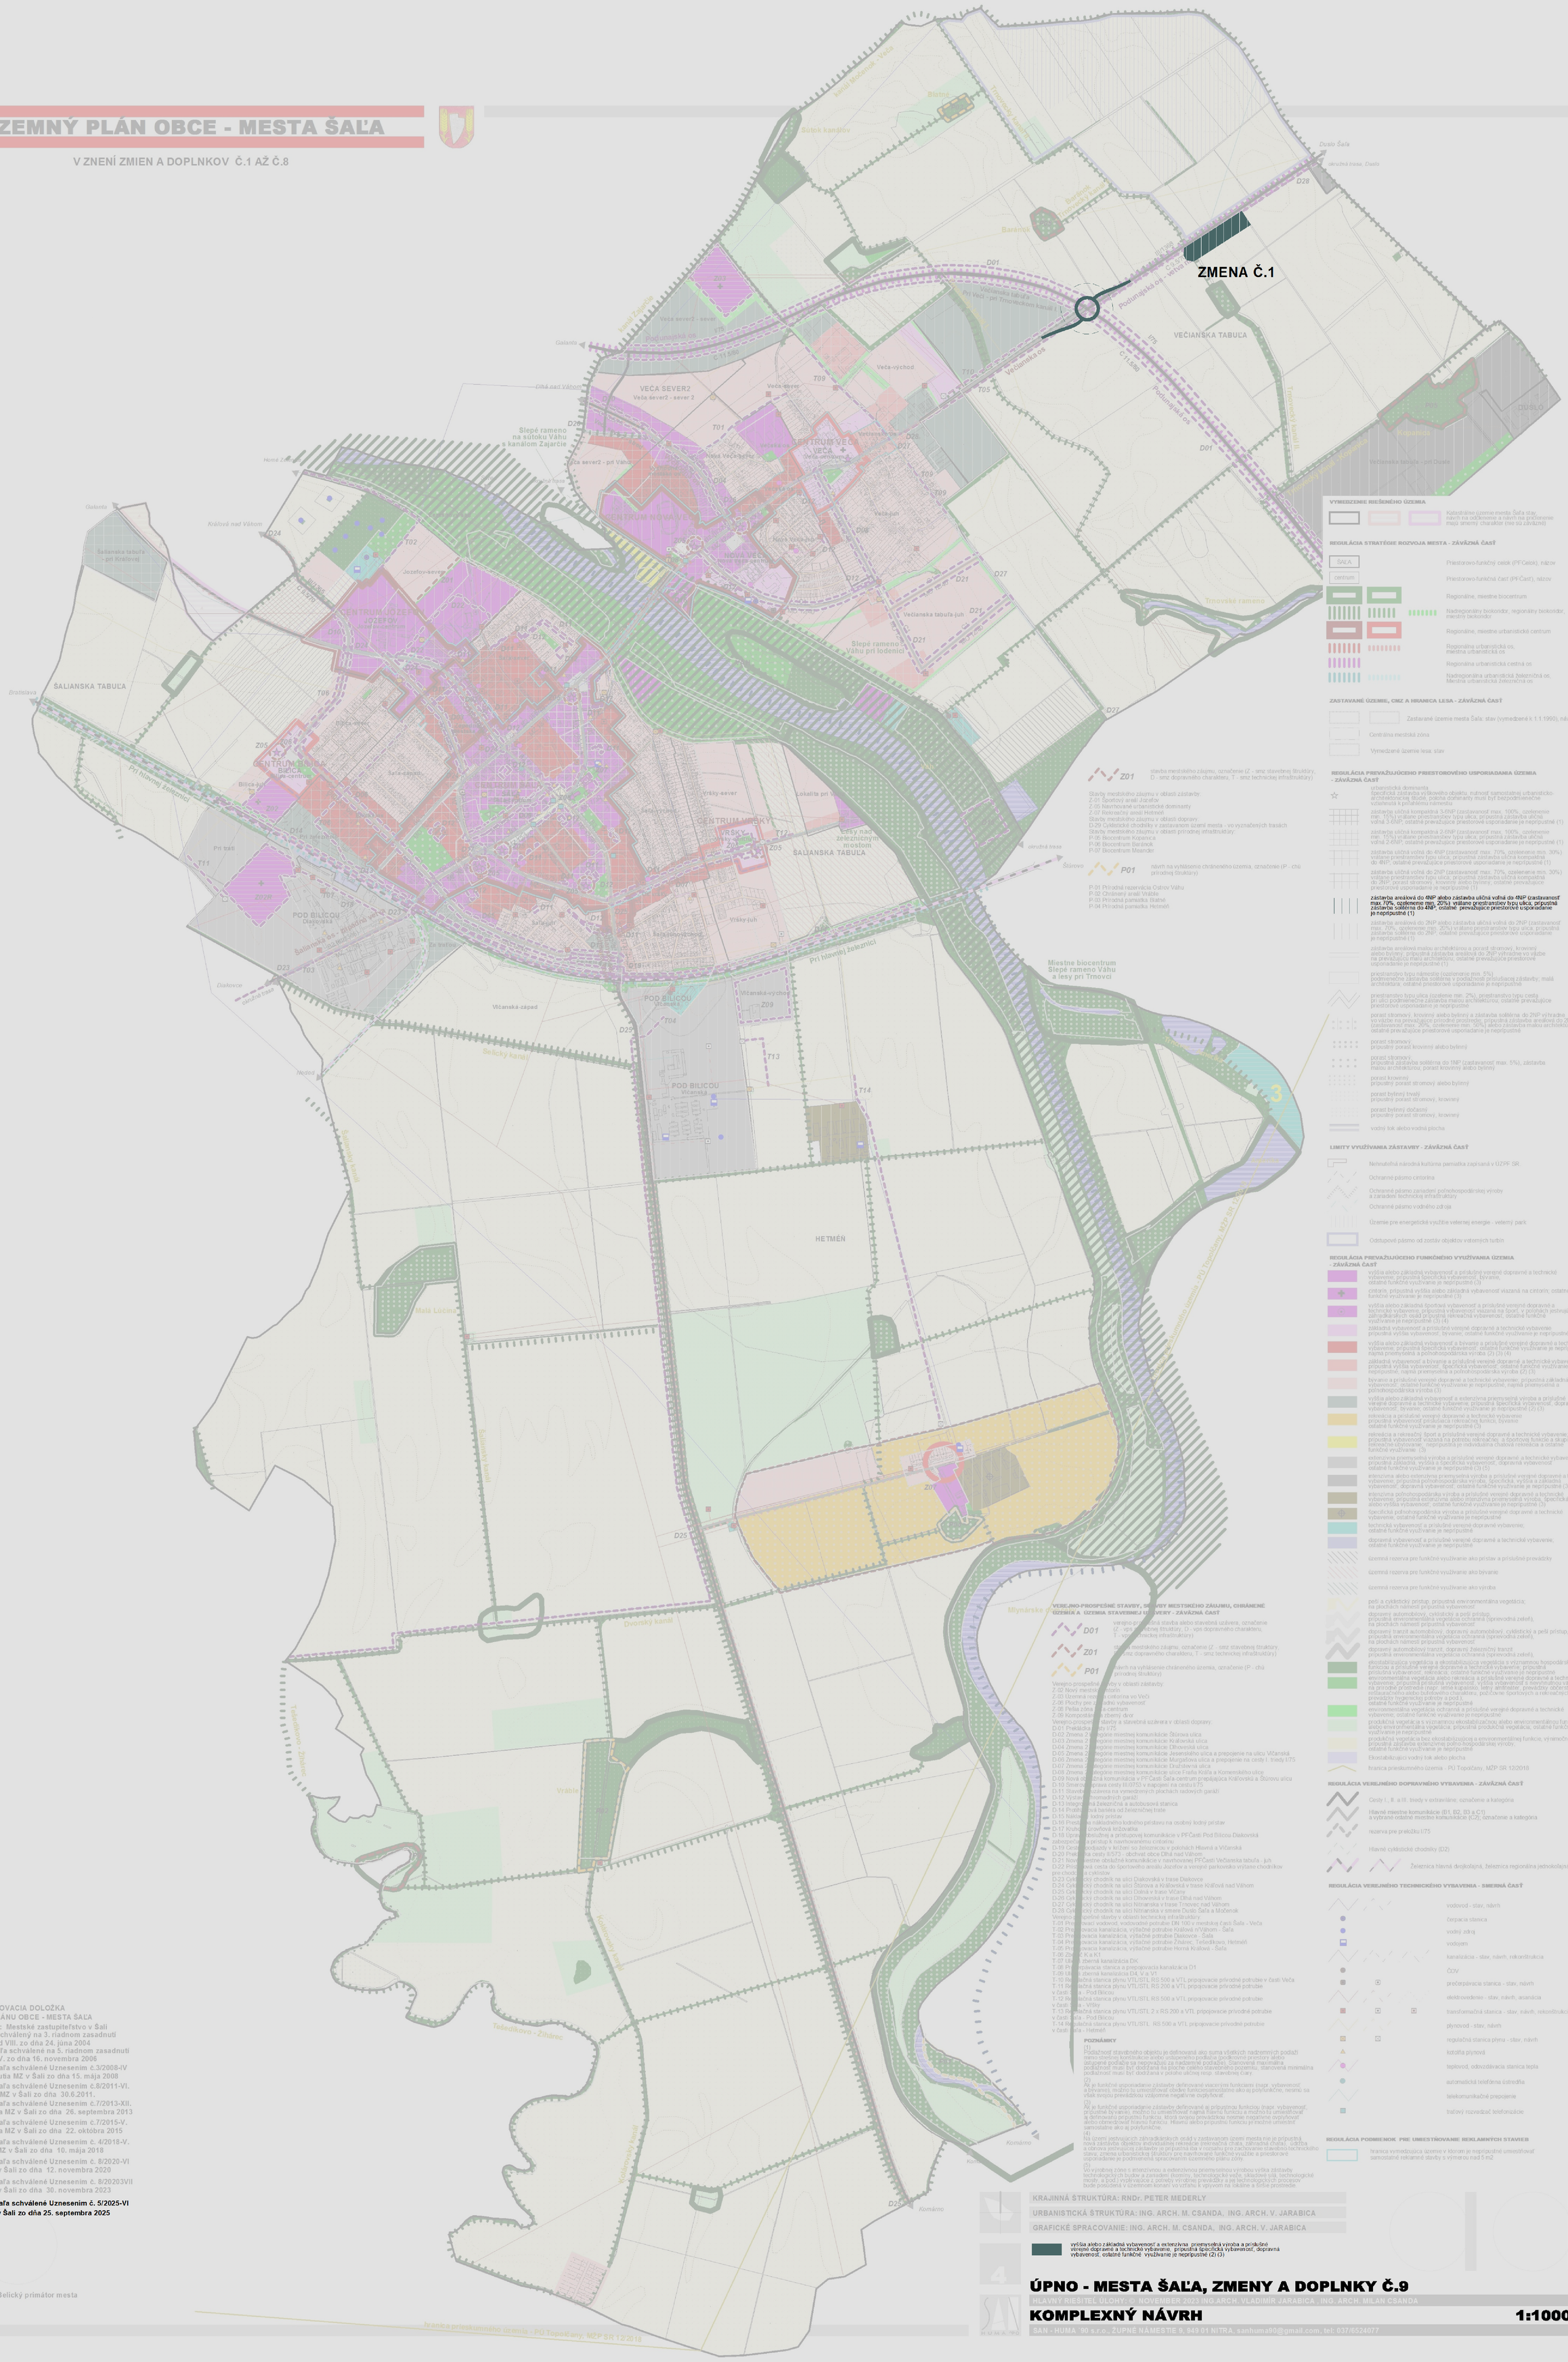


## SCHVAĽOVACIA DOLOŽKA
## ÚZEMNÉHO PLÁNU OBCE - MESTA ŠAĽA

Schvaľujúci orgán: Mestské zastupiteľstvo v Šali
ÚPNO - mesta Šaľa schválený na 3. riadnom zasadnutí MsZ v Šali bod VIII. zo dňa 24. júna 2004
ZaD č.1 ÚPNO - mesta Šaľa schválené na 5. riadnom zasadnutí MsZ v Šali bod V. zo dňa 16. novembra 2006
ZaD č.2 ÚPNO - mesta Šaľa schválené Uznesením č.3/2008-IV z III. riadneho zasadnutia MZ v Šali zo dňa 15. mája 2008
ZaD č.3 ÚPNO - mesta Šaľa schválené Uznesením č.8/2011-VI. z 8. zasadnutia MZ v Šali zo dňa 30.6.2011.
ZaD č.4 ÚPNO - mesta Šaľa schválené Uznesením č.7/2013-XII. zo 7. riadneho zasadnutia MZ v Šali zo dňa 26. septembra 2013
ZaD č.5 ÚPNO - mesta Šaľa schválené Uznesením č.7/2015-V. zo 7. riadneho zasadnutia MZ v Šali zo dňa 22. októbra 2015
ZaD č.6 ÚPNO - mesta Šaľa schválené Uznesením č. 4/2018-V. zo 4. zasadnutia MZ v Šali zo dňa 10. mája 2018
ZaD č.7 ÚPNO - mesta Šaľa schválené Uznesením č. 8/2020-VI z 8. zasadnutia MZ v Šali zo dňa 12. novembra 2020
ZaD č.8 ÚPNO - mesta Šaľa schválené Uznesením č. 8/20203VII z 8. zasadnutia MZ v Šali zo dňa 30. novembra 2023
**ZaD č.9 ÚPNO - mesta Šaľa schválené Uznesením č. 5/2025-VI z 5. zasadnutia MZ v Šali zo dňa 25. septembra 2025**

Mgr. Jozef Belický primátor mesta

KRAJINNÁ ŠTRUKTÚRA: RNDr. PETER MEDERLY
URBANISTICKÁ ŠTRUKTÚRA: ING. ARCH. M. CSANDA, ING. ARCH. V. JARABICA
GRAFICKÉ SPRACOVANIE: ING. ARCH. M. CSANDA, ING. ARCH. V. JARABICA

vyššia alebo základná vybavenosť a extenzívna priemyselná výroba a príslušné verejné dopravné a technické vybavenie, prípustná špecifická vybavenosť, dopravná vybavenosť, ostatné funkčné využívanie je neprípustné (2) (3)

**ÚPNO - MESTA ŠAĽA, ZMENY A DOPLNKY Č.9**

HLAVNÝ RIEŠITEĽ ÚLOHY: © NOVEMBER 2023 ING.ARCH. VLADIMÍR JARABICA, ING. ARCH. MILAN CSANDA

**KOMPLEXNÝ NÁVRH** **1:10000**

SAN - HUMA '90 s.r.o., ŽUPNÉ NÁMESTIE 9, 949 01 NITRA, sanhuma90@gmail.com, tel: 037/6524077