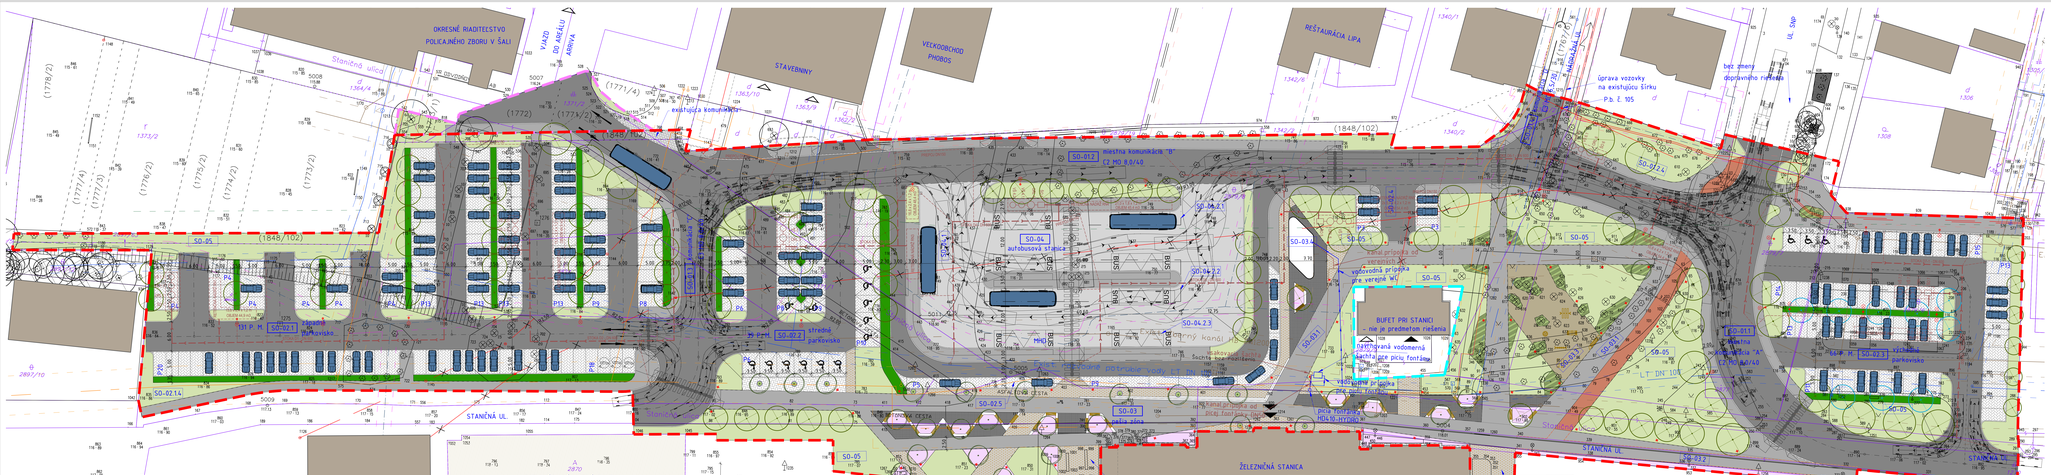
OKRESNÉ RIADITEĽSTVO POLICAJNÉHO ZBORU V ŠAĽI
STAVEBNINY
VEĽKOOBCHOD PHOBOS
REŠTAURÁCIA LIPA
Staničná ulica
existujúca komunikácia
SO-04 autobusová stanica
SO-04.2.1
SO-04.2.2
SO-04.2.3
SO-05
