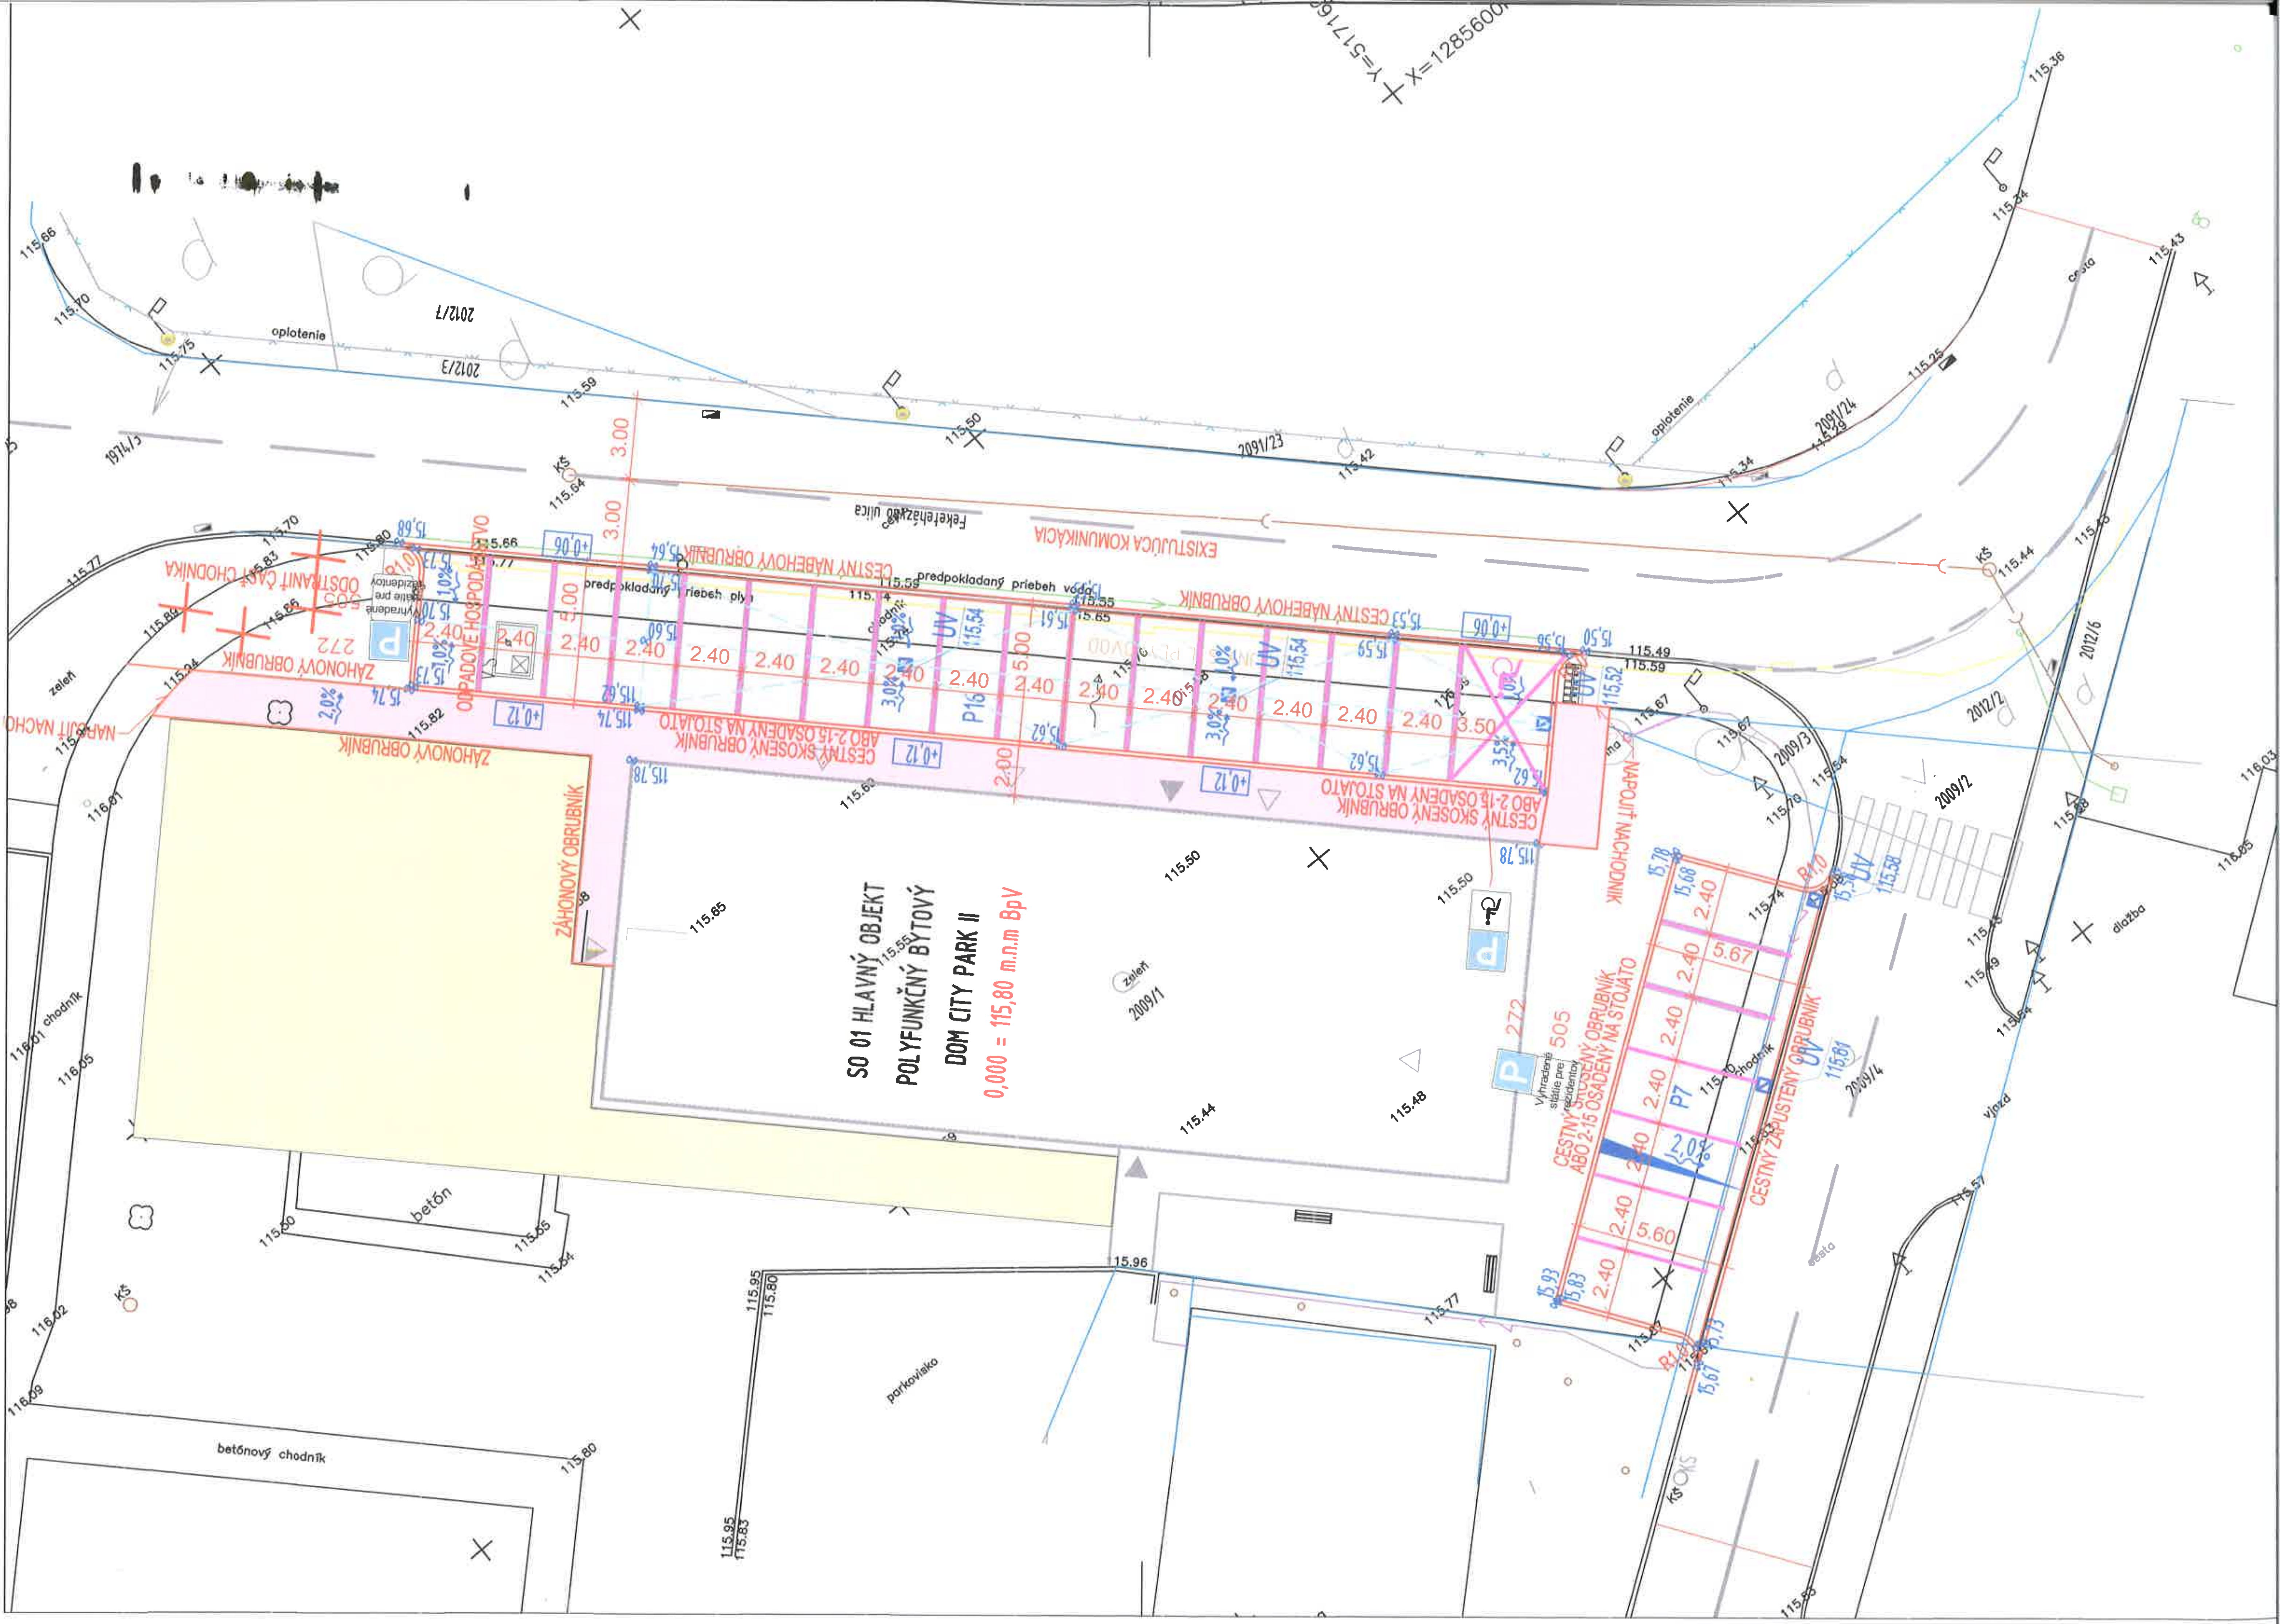

SO 01 HLAVNÝ OBJEKT
POLYFUNKČNÝ BYTOVÝ
DOM CITY PARK II
0,000 = 115,80 m.n.m BpV
EXISTUJÚCA KOMUNIKÁCIA
Feketeházyho ulica
CESTNÝ NÁBEHOVÝ OBRUBNÍK
CESTNÝ SKOSENÝ OBRUBNÍK ABO 2-15 OSADENÝ NA STOJATO
ZÁHONOVÝ OBRUBNÍK
ODPADOVÉ HOSPODÁRSTVO
ODSTRÁNIŤ ČASŤ CHODNÍKA
NAPOJIŤ NACHODNÍK
CESTNÝ ZAPUSTENÝ OBRUBNÍK
predpokladaný priebeh plynu
predpokladaný priebeh vody
Vyhradené státie pre rezidentov
oplotenie
betónový chodník
parkovisko
betón
zeleň
chodník
dlažba
výjazd